



グランドステイツ エクセル福山
 <801・901・1001・1101号室>
1type

住居専有面積 / 66.75㎡ (約20.19坪)
 バルコニー面積 / 47.08㎡ (約14.24坪)
 合計面積 / 113.83㎡ (約34.43坪)

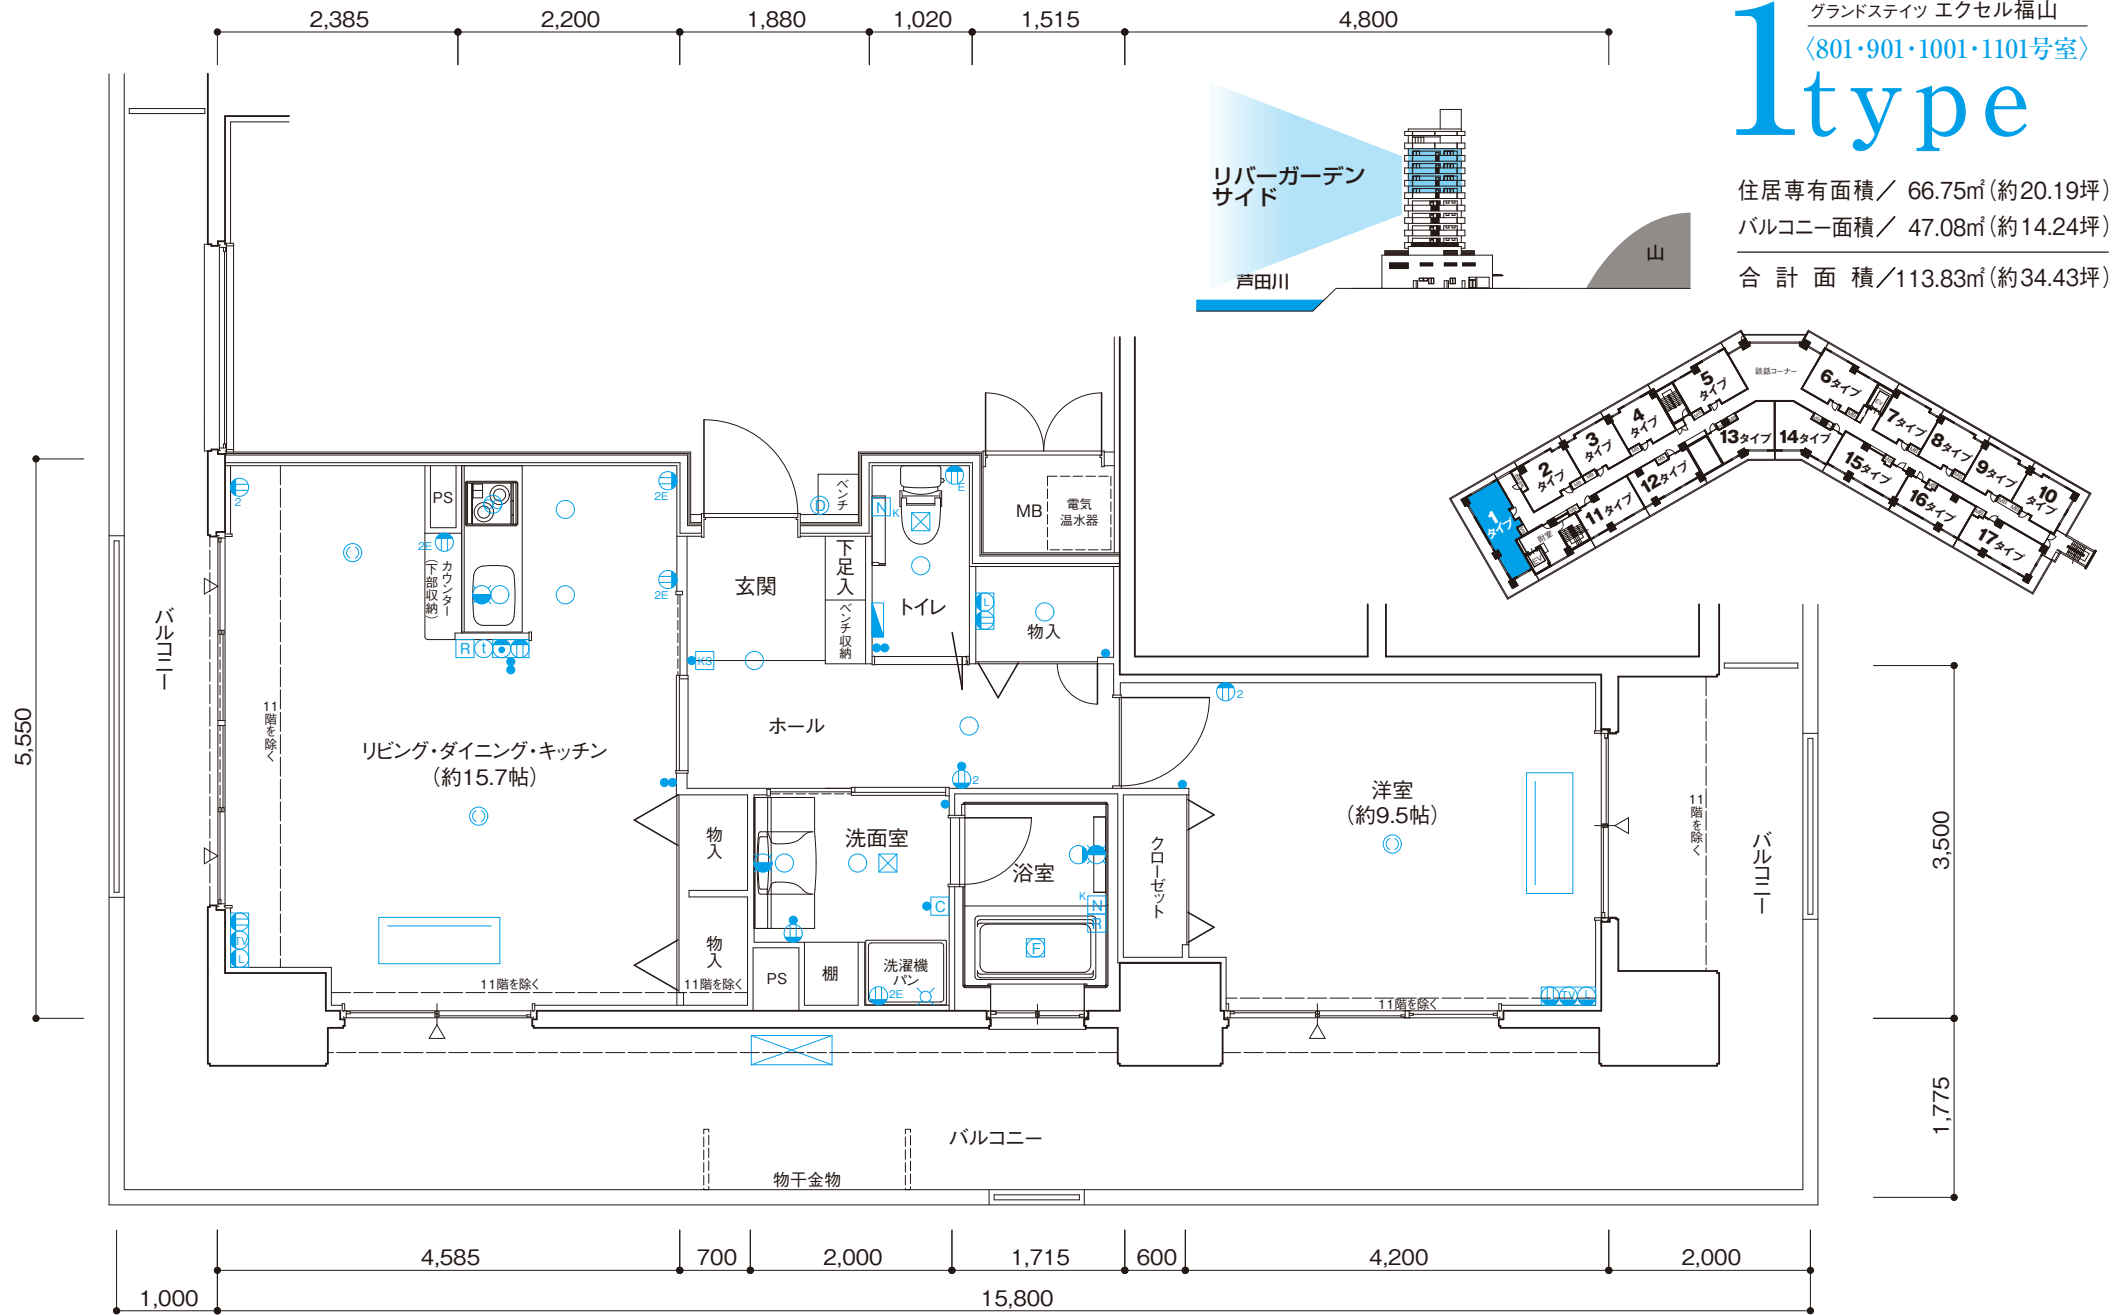

- 凡例
- スイッチ
 - カードスイッチ
 - ダウンライト照明
 - プラケット照明
 - 引掛シーリング
 - 蛍光灯
 - マルチメディアコンセント
 - 電話コンセント
 - 情報コンセント
 - アース付1口コンセント
 - アース付2口コンセント
 - 1口コンセント
 - 2口コンセント
 - 居室インターホン
 - ドアホン子機
 - 給湯リモコン
 - 浴室乾燥機リモコン
 - トイレ・浴室用押ボタン(引きひも・復旧付)
 - 浴室換気暖房乾燥機
 - レンジフード
 - 換気扇吸入口
 - 水栓
 - 混合水栓
 - 分電盤
 - MB:メーターボックス
 - PS:パイプスペース
 - 室外機
 - 天井カセット型エアコン
 - 梁型(下り天井)
 - △ 出入り可能箇所

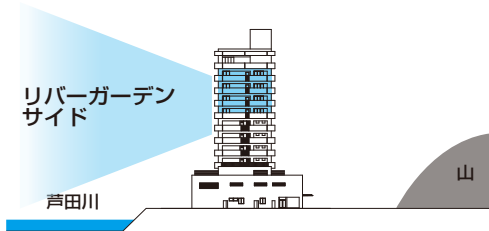

scale:約1/75