

5type




グランドステイツ エクセル福山

〈805・905・1005・1105号室〉

住居専有面積／59.25㎡(約17.92坪)

バルコニー面積／15.74㎡(約4.76坪)

合計面積／74.99㎡(約22.68坪)

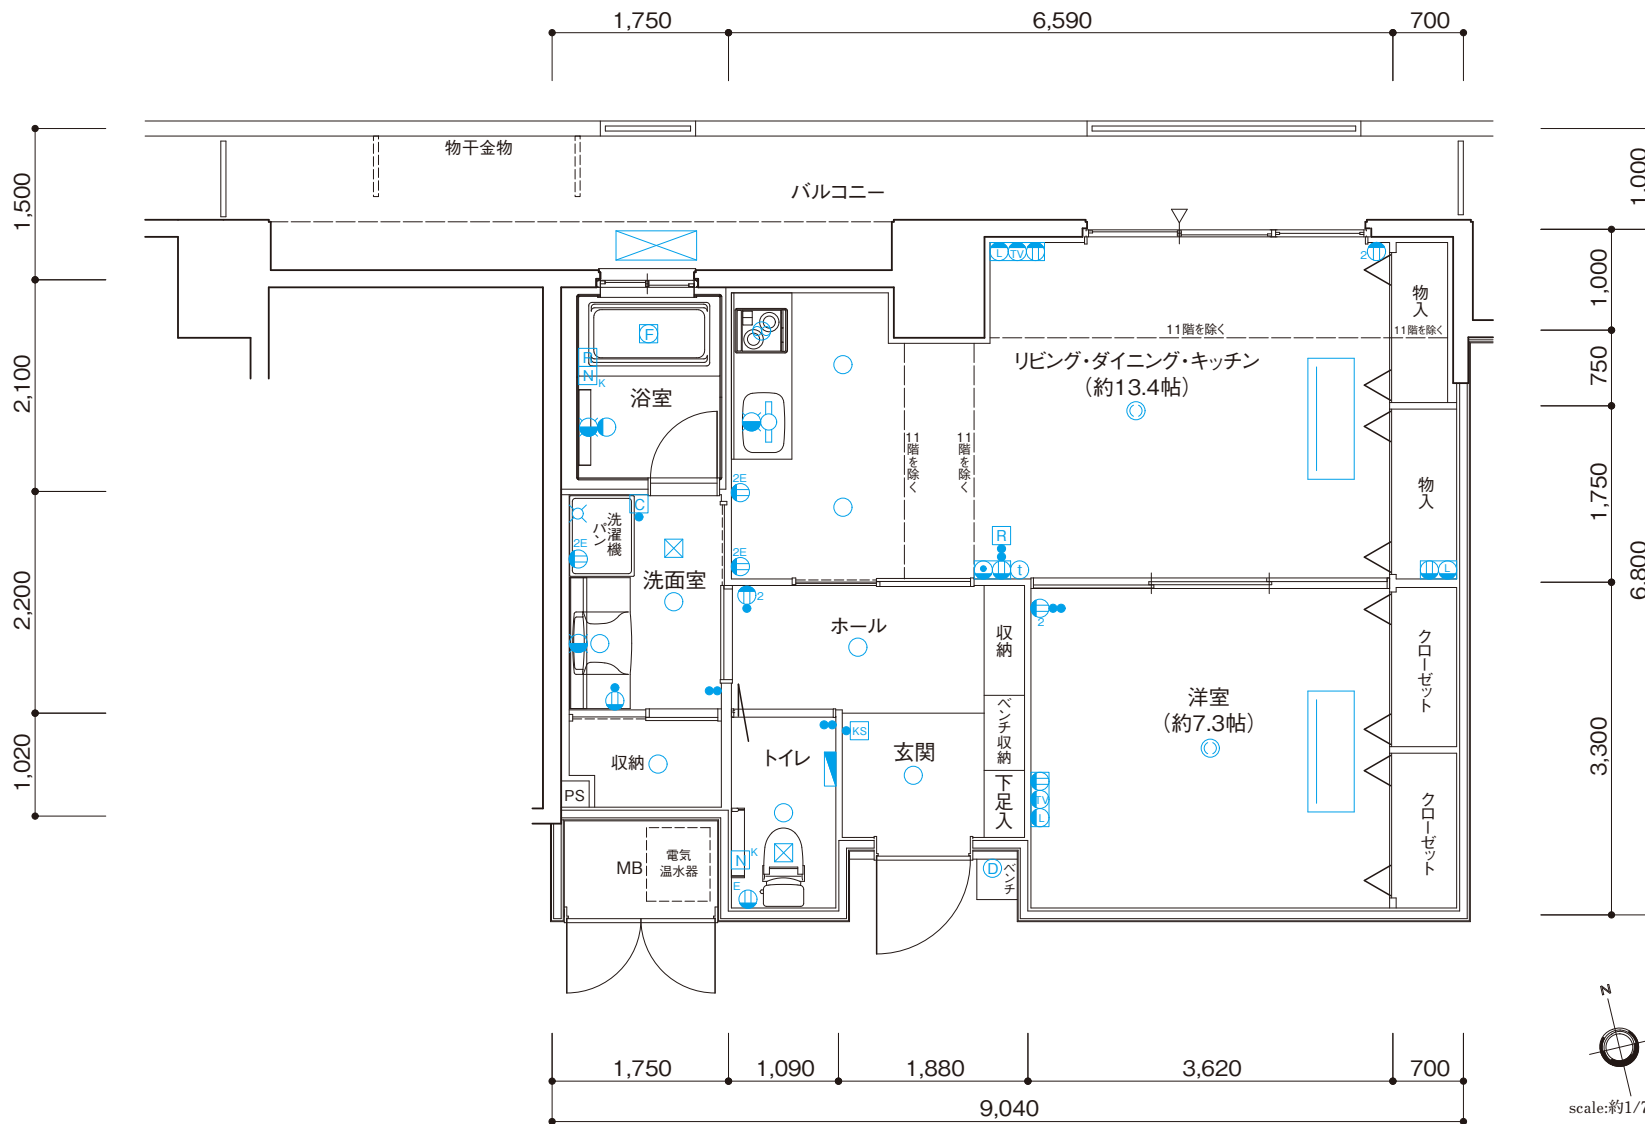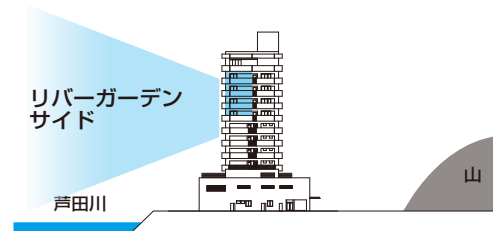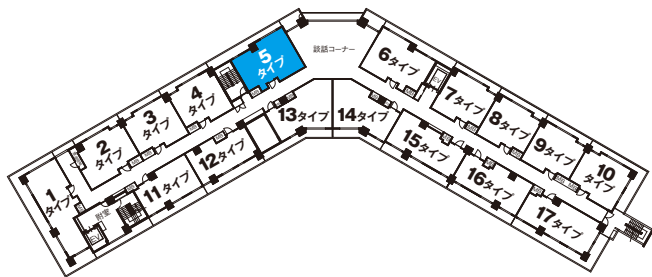

■凡例

- スイッチ
- KS カードスイッチ
- ダウンライト照明
- ブラケット照明
- 引掛シーリング
- 蛍光灯
- MC マルチメディアコンセント
- TE 電話コンセント
- IN 情報コンセント
- AE アース付1口コンセント
- AE2 アース付2口コンセント
- 1 1口コンセント
- 2 2口コンセント
- ① 居室インターホン
- ② ドアホン子機
- R 給湯リモコン
- C 浴室乾燥機リモコン
- Nk トイレ・浴室用押ボタン(引きひも・復旧付)
- Q 浴室換気暖房乾燥機
- RF レンジフード
- ⊗ 換気扇吸入口
- ⊗ 水栓
- ⊗ 混合水栓
- 分電盤
- MB メーターボックス
- PS パイプスペース
- ⊗ 室外機
- 天井カセット型エアコン
- 梁型(下り天井)
- △ 出入り可能箇所

