

# 11type



グランドステイツ エクセル福山

〈811・911・1011・1111号室〉

住居専有面積/50.38㎡(約15.23坪)


バルコニー面積/13.28㎡(約4.01坪)

合計面積/63.66㎡(約19.24坪)

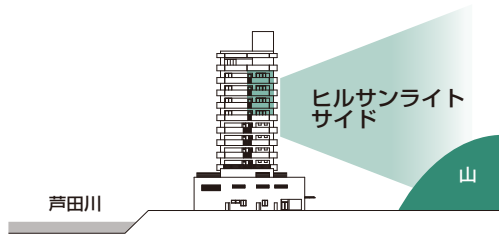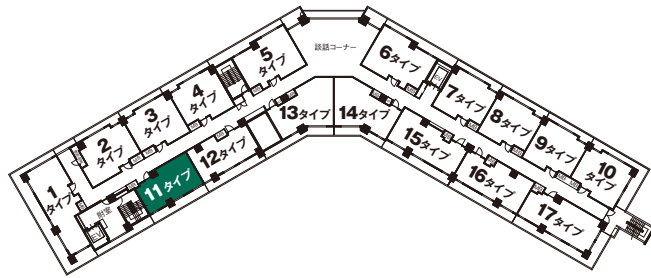

■凡例

- |   |              |     |                       |
|---|--------------|-----|-----------------------|
| ● | スイッチ         | □   | 浴室乾燥機リモコン             |
| □ | カードスイッチ      | Ⓝ   | トイレ・浴室用押ボタン(引きひも・復旧付) |
| ○ | ダウンライト照明     | Ⓢ   | 浴室換気暖房乾燥機             |
| ○ | ブラケット照明      | Ⓡ   | レンジフード                |
| ○ | 引掛シーリング      | Ⓜ   | 換気扇吸入口                |
| ○ | 蛍光灯          | Ⓜ   | 水栓                    |
| Ⓜ | マルチメディアコンセント | Ⓜ   | 混合水栓                  |
| Ⓜ | 電話コンセント      | Ⓜ   | 分電盤                   |
| Ⓜ | 情報コンセント      | MB  | メーターボックス              |
| Ⓜ | アース付1口コンセント  | PS  | パイプスペース               |
| Ⓜ | アース付2口コンセント  | Ⓜ   | 室外機                   |
| Ⓜ | 1口コンセント      | Ⓜ   | 天井カセット型エアコン           |
| Ⓜ | 2口コンセント      | --- | 梁型(下り天井)              |
| Ⓜ | 居室インターホン     | △   | 出入り可能箇所               |
| Ⓜ | ドアホン子機       |     |                       |
| Ⓜ | 給湯リモコン       |     |                       |

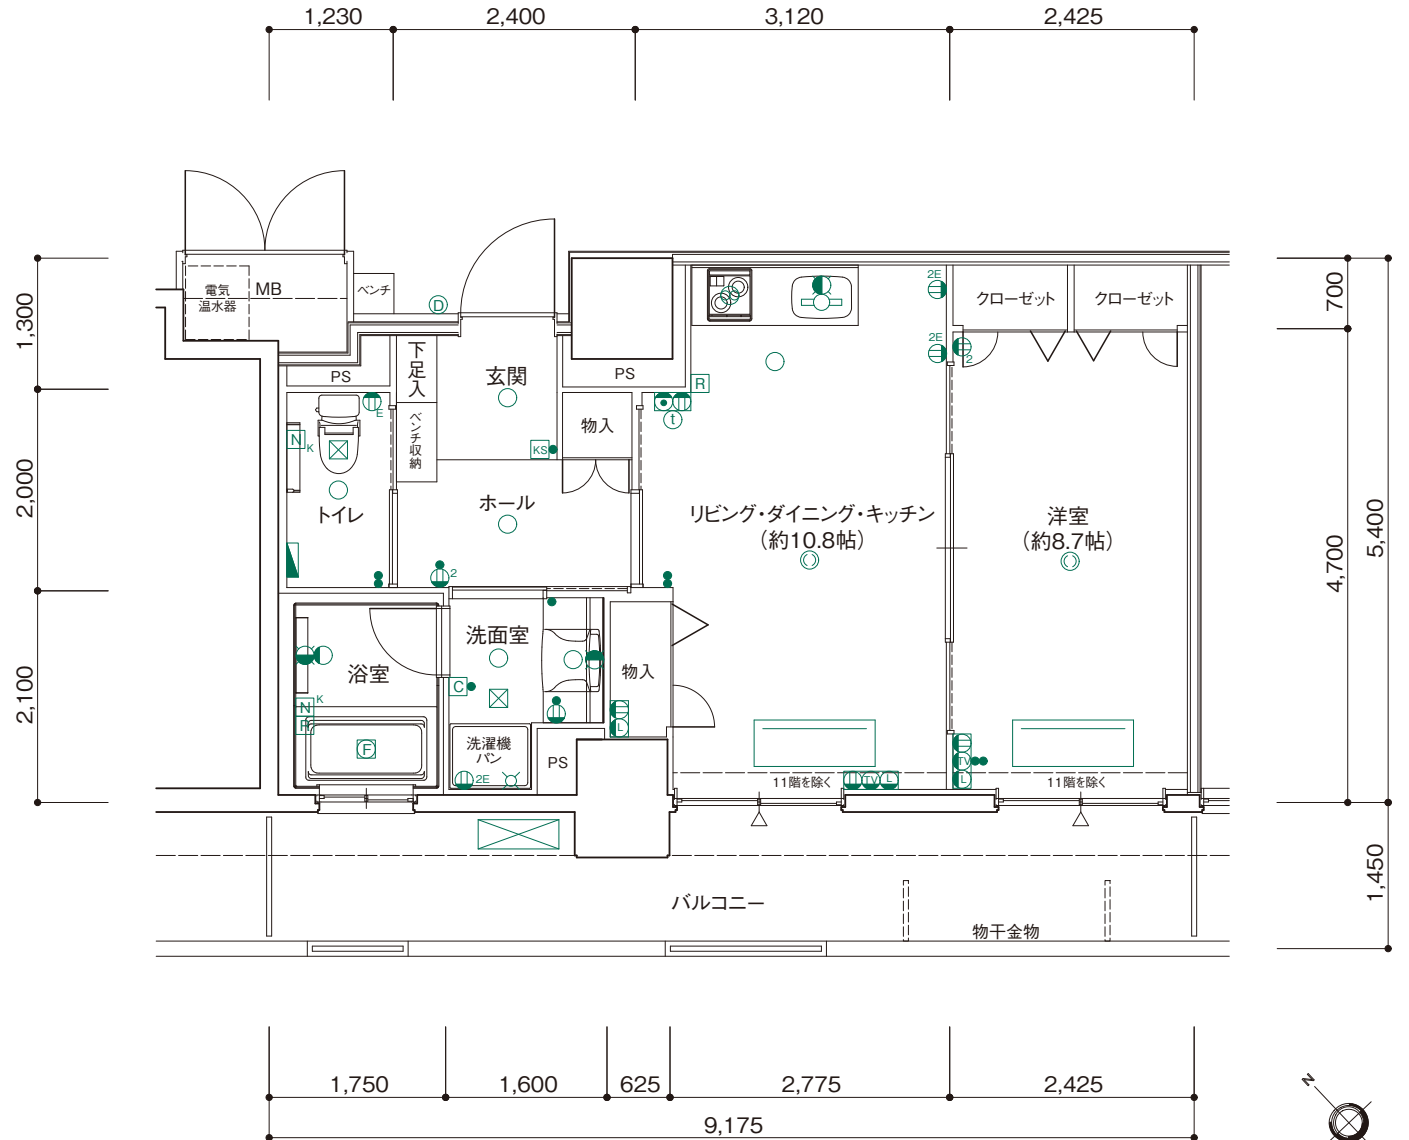

scale:約1/75