



12type

グランドステイツ エクセル福山
 〈812・912・1012・1112号室〉

住居専有面積/52.29㎡(約15.81坪)


バルコニー面積/13.95㎡(約4.21坪)

合計面積/66.24㎡(約20.02坪)

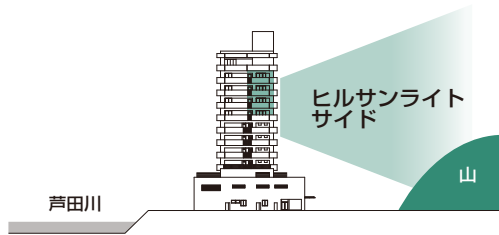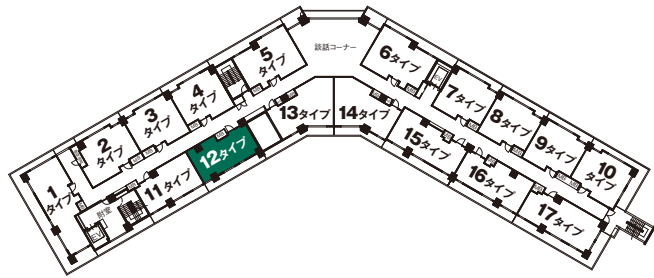

■凡例

- スイッチ
- Ⓚ カードスイッチ
- ダウンライト照明
- プラケット照明
- ⊙ 引掛シーリング
- Ⓛ 蛍光灯
- Ⓜ マルチメディアコンセント
- ☎ 電話コンセント
- ℹ 情報コンセント
- Ⓜ アース付1口コンセント
- Ⓜ アース付2口コンセント
- Ⓜ 1口コンセント
- Ⓜ 2口コンセント
- ① 居室インターホン
- Ⓜ ドアホン子機
- Ⓜ 給湯リモコン
- ☑ 浴室乾燥機リモコン
- Ⓜ トイレ・浴室用押ボタン(引きひも・復旧付)
- ☑ 浴室換気暖房乾燥機
- Ⓜ レンジフード
- ☑ 換気扇吸入口
- Ⓜ 水栓
- Ⓜ 混合水栓
- Ⓜ 分電盤
- MB メーターボックス
- PS パイプスペース
- Ⓜ 室外機
- Ⓜ 天井カセット型エアコン
- 梁型(下り天井)
- △ 出入り可能箇所

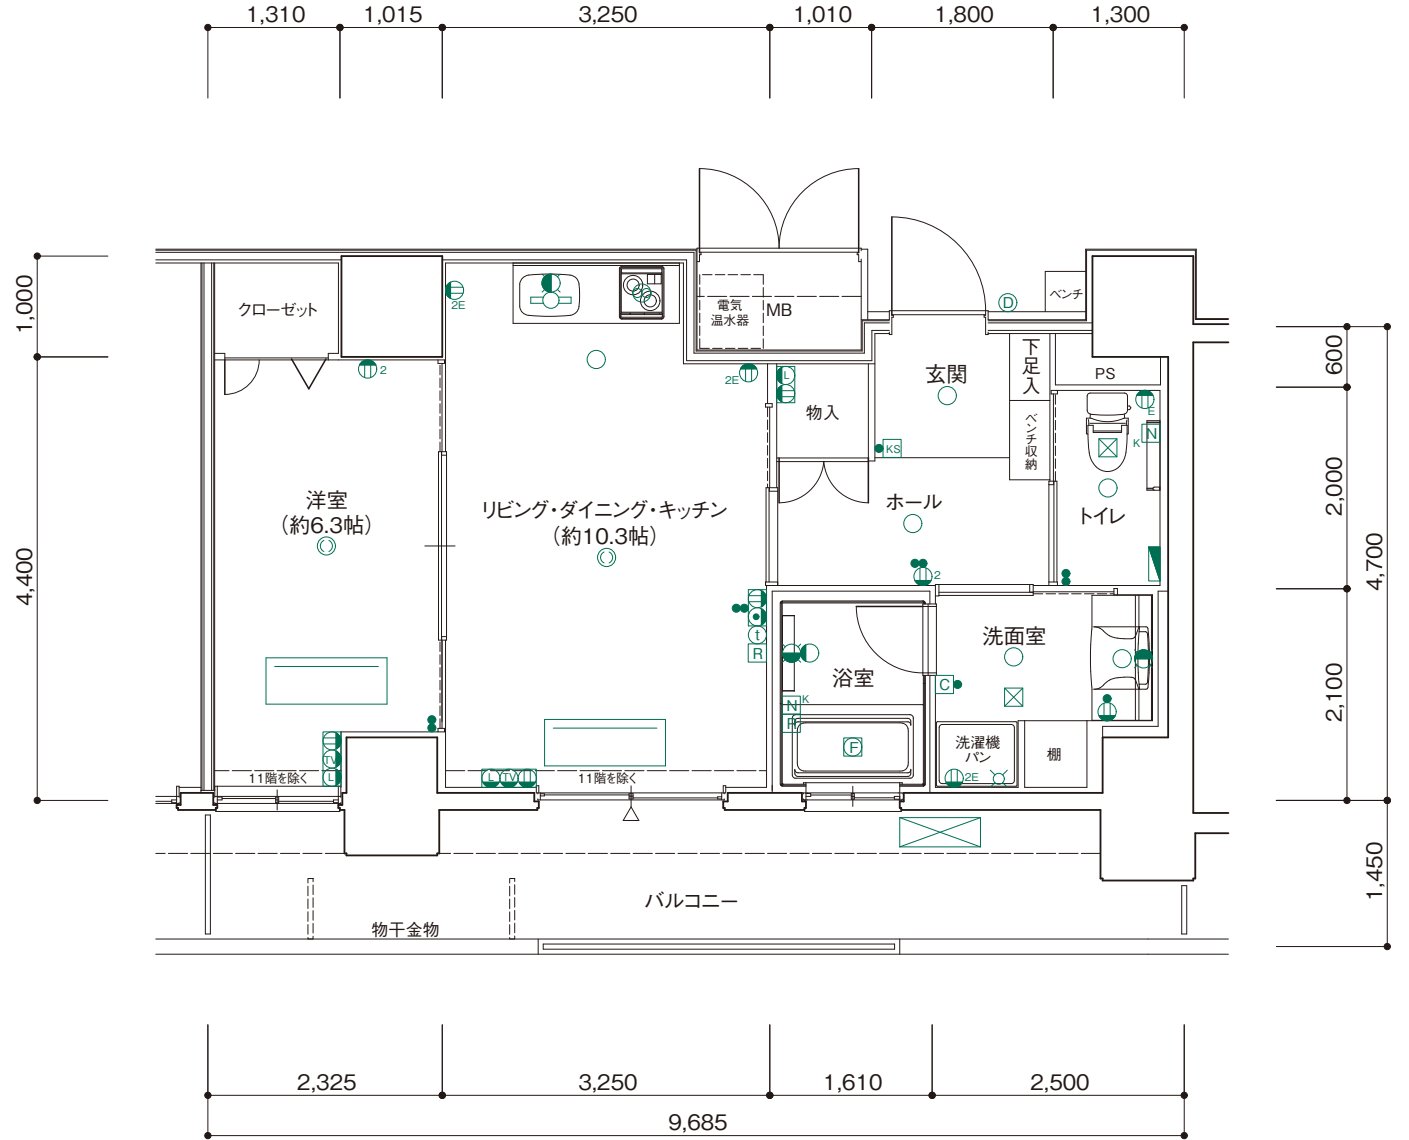

scale:約1/75