

# 13type


グランドステイツ エクセル福山

〈813・913・1113号室〉

住居専有面積/60.03㎡(約18.15坪)


バルコニー面積/13.52㎡(約4.08坪)

合計面積/73.55㎡(約22.23坪)

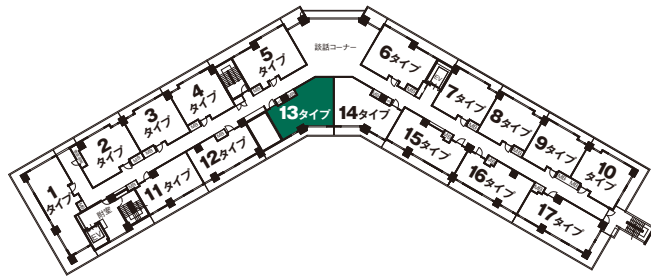

■凡例

- スイッチ
- KS カードスイッチ
- ダウンライト照明
- ブラケット照明
- ◎ 引掛シーリング
- 蛍光灯
- マルチメディアコンセント
- 電話コンセント
- 情報コンセント
- アース付1口コンセント
- アース付2口コンセント
- 1口コンセント
- 2口コンセント
- ① 居室インターホン
- ② ドアホン子機
- R 給湯リモコン
- C 浴室乾燥機リモコン
- Nk トイレ・浴室用押ボタン(引きひも・復旧付)
- ☒ 浴室換気暖房乾燥機
- ☒ レンジフード
- ☒ 換気扇吸入口
- ⊗ 水栓
- 混合水栓
- 分電盤
- MB メーターボックス
- PS パイプスペース
- ☒ 室外機
- ☒ 天井カセット型エアコン
- 梁型(下り天井)
- △ 出入り可能箇所

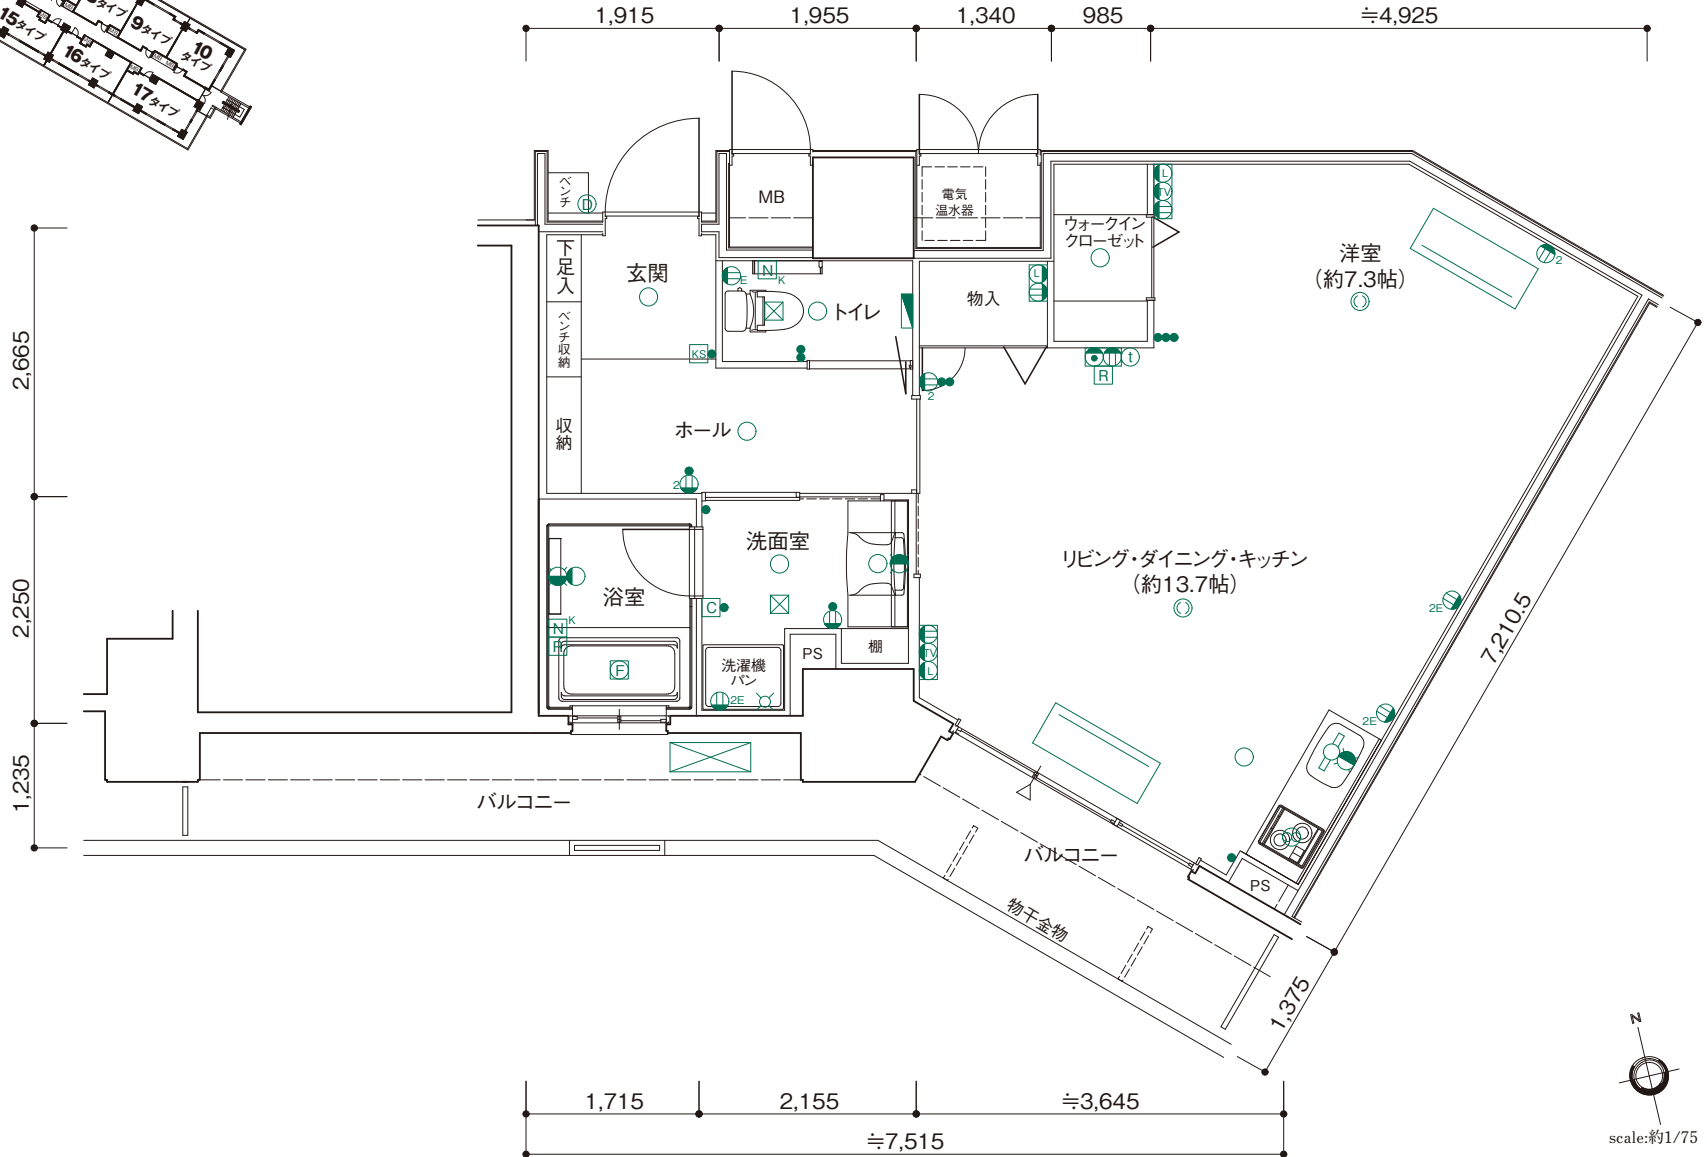

scale:約1/75