

13type


グランドステイツ エクセル福山

〈1013号室〉

住居専有面積／60.03㎡(約18.15坪)


バルコニー面積／13.52㎡(約 4.08坪)

合計面積／73.55㎡(約22.23坪)

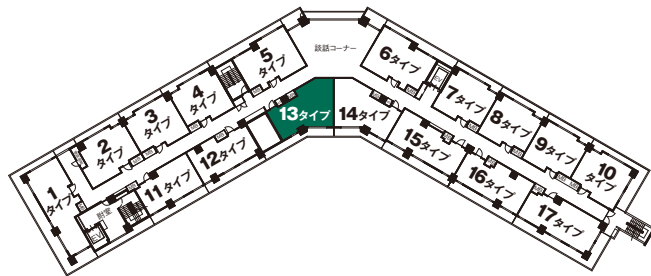

■凡例

- スイッチ
- KS カードスイッチ
- ダウンライト照明
- ブラケット照明
- ◎ 引掛シーリング
- ⊕ 蛍光灯
- Ⓜ マルチメディアコンセント
- ☎ 電話コンセント
- ℹ 情報コンセント
- ⓂE アース付1口コンセント
- Ⓜ2E アース付2口コンセント
- ⓂE 1口コンセント
- ⓂE2 2口コンセント
- ① 居室インターホン
- ⓂE ドアホン子機
- RI 給湯リモコン
- ⓂE 浴室乾燥機リモコン
- ⓂE トイレ・浴室用押ボタン(引きひも・復旧付)
- ⓂE 浴室換気暖房乾燥機
- ⓂE レンジフード
- ⓂE 換気扇吸入口
- ⓂE 水栓
- ⓂE 混合水栓
- ⓂE 分電盤
- MB メーターボックス
- PS パイプスペース
- ⓂE 室外機
- 天井カセット型エアコン
- 梁型(下り天井)
- △ 出入り可能箇所

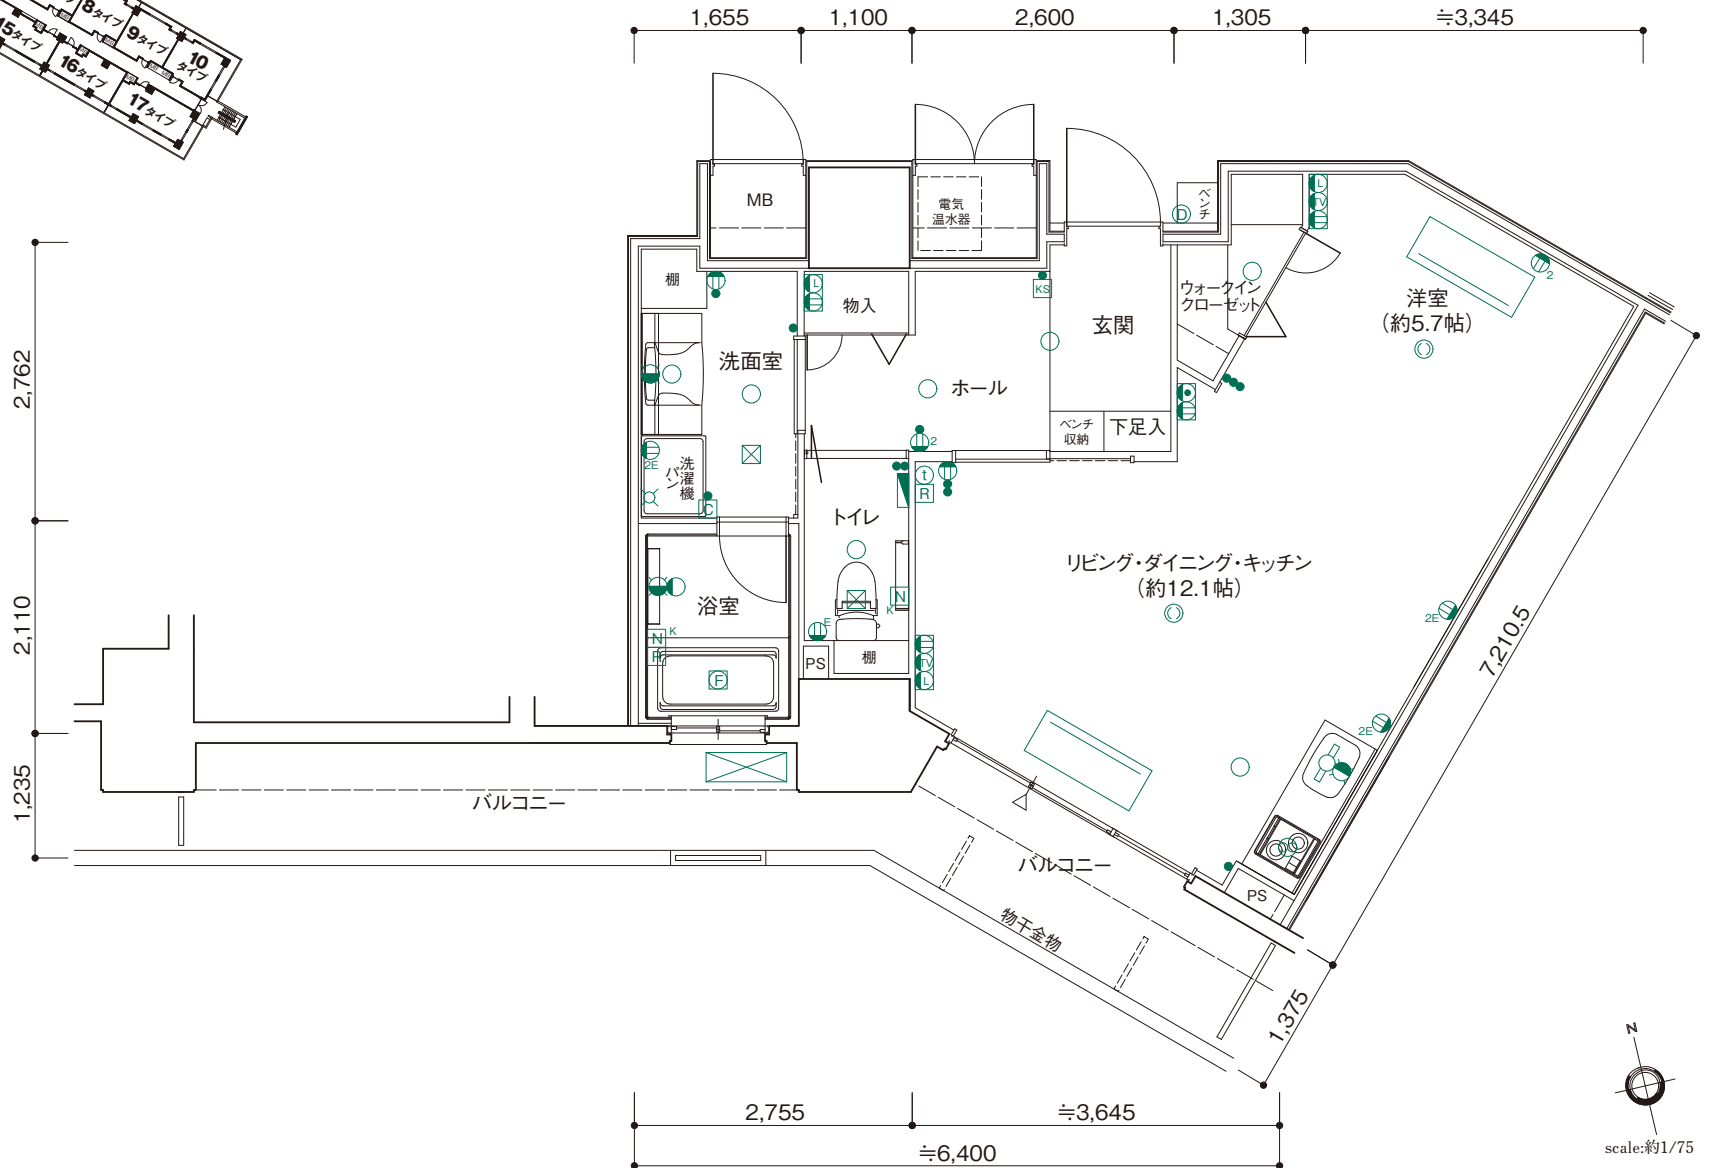

scale:約1/75