

17type



グランドステイツ エクセル福山

〈817・917・1017・1117号室〉

住居専有面積/63.69㎡(約19.26坪)

バルコニー面積/27.05㎡(約8.18坪)

合計面積/90.74㎡(約27.44坪)

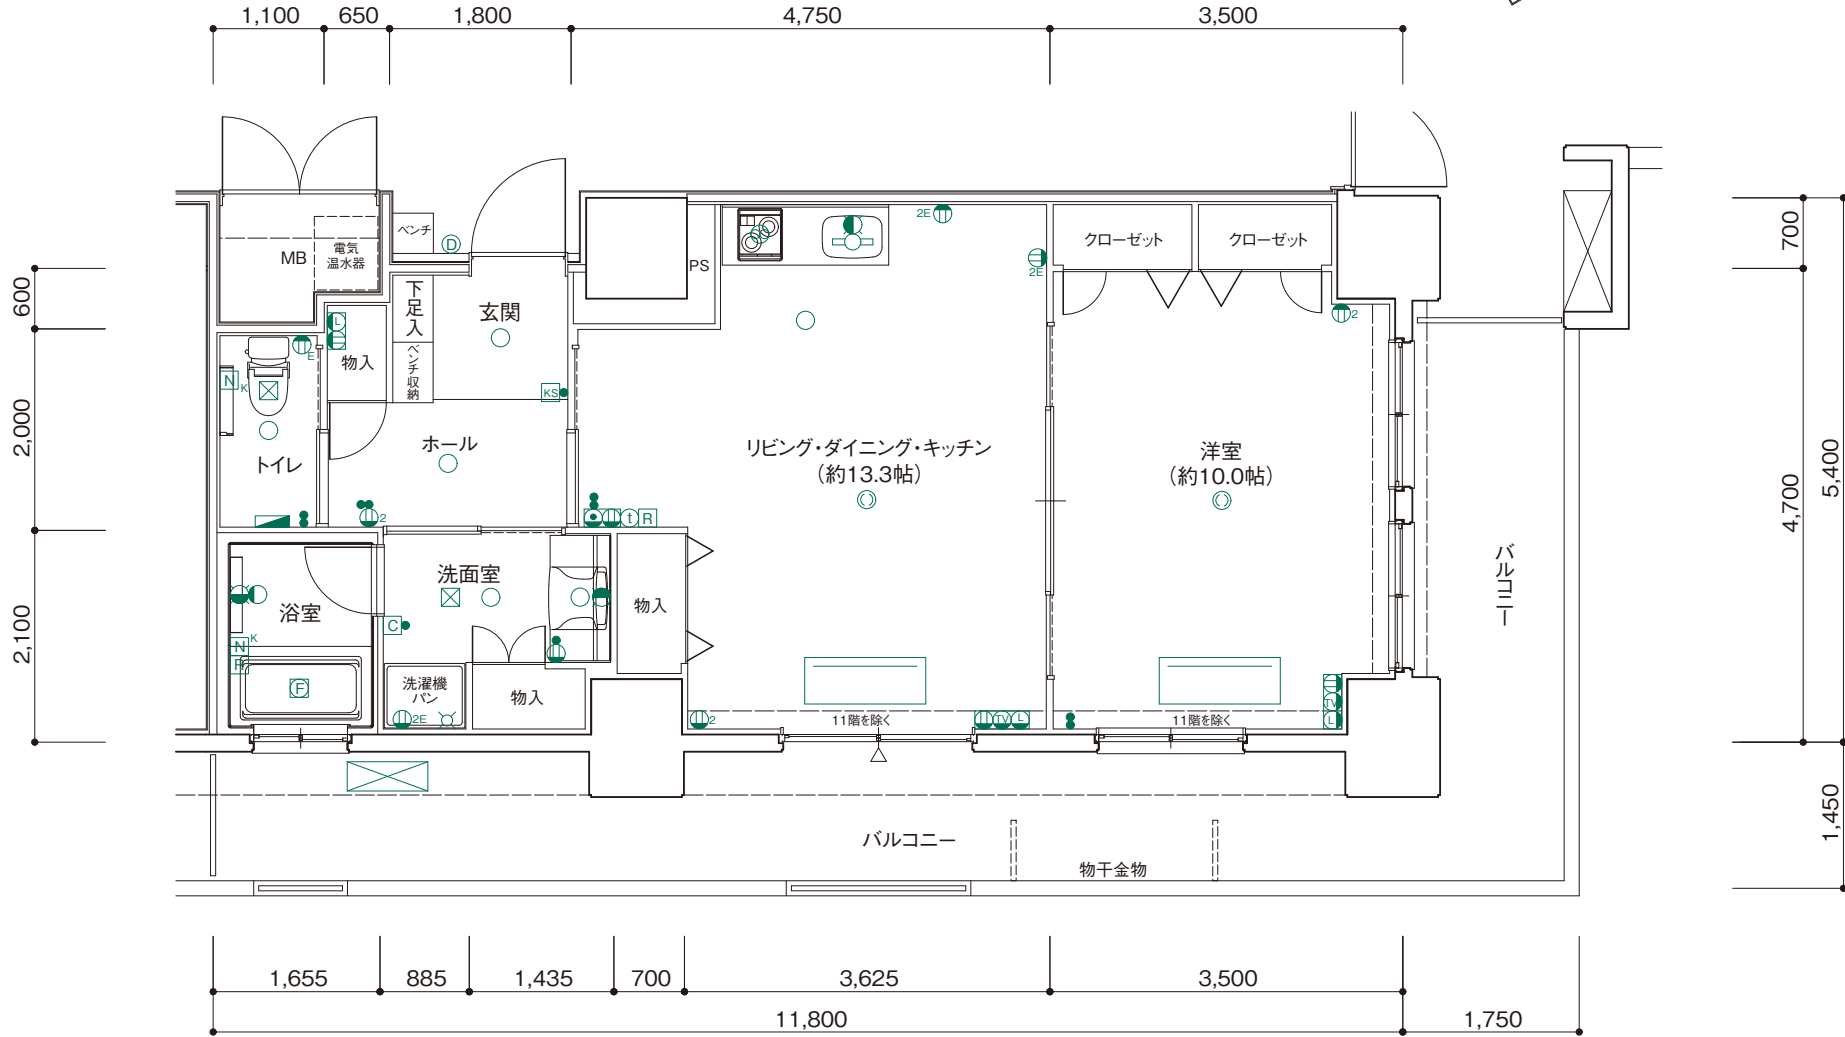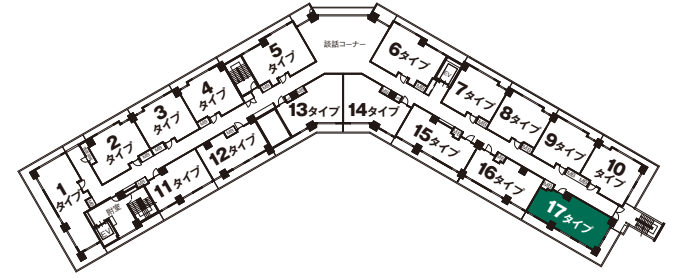

- 凡例
- スイッチ
 - カードスイッチ
 - ダウンライト照明
 - プラケット照明
 - 引掛シーリング
 - 蛍光灯
 - マルチメディアコンセント
 - 電話コンセント
 - 情報コンセント
 - アース付1口コンセント
 - アース付2口コンセント
 - 1口コンセント
 - 2口コンセント
 - ① 居室インターホン
 - ② ドアホン子機
 - ③ 給湯リモコン
 - ④ 浴室乾燥機リモコン
 - ⑤ トイレ・浴室用押ボタン(引きひも・復旧付)
 - ⑥ 浴室換気暖房乾燥機
 - ⑦ レンジフード
 - ⑧ 換気扇吸入口
 - ⑨ 水栓
 - ⑩ 混合水栓
 - ⑪ 分電盤
- MB メーターボックス PS パイプスペース 室外機 天井カセット型エアコン 梁型(下り天井) △ 出入り可能箇所



scale:約1/75