




8type

グランドステイツ エクセル福山
〈808・908・1008・1108号室〉


住居専有面積 / 50.21㎡ (約15.18坪)

バルコニー面積 / 8.29㎡ (約 2.50坪)

合計面積 / 58.50㎡ (約17.68坪)

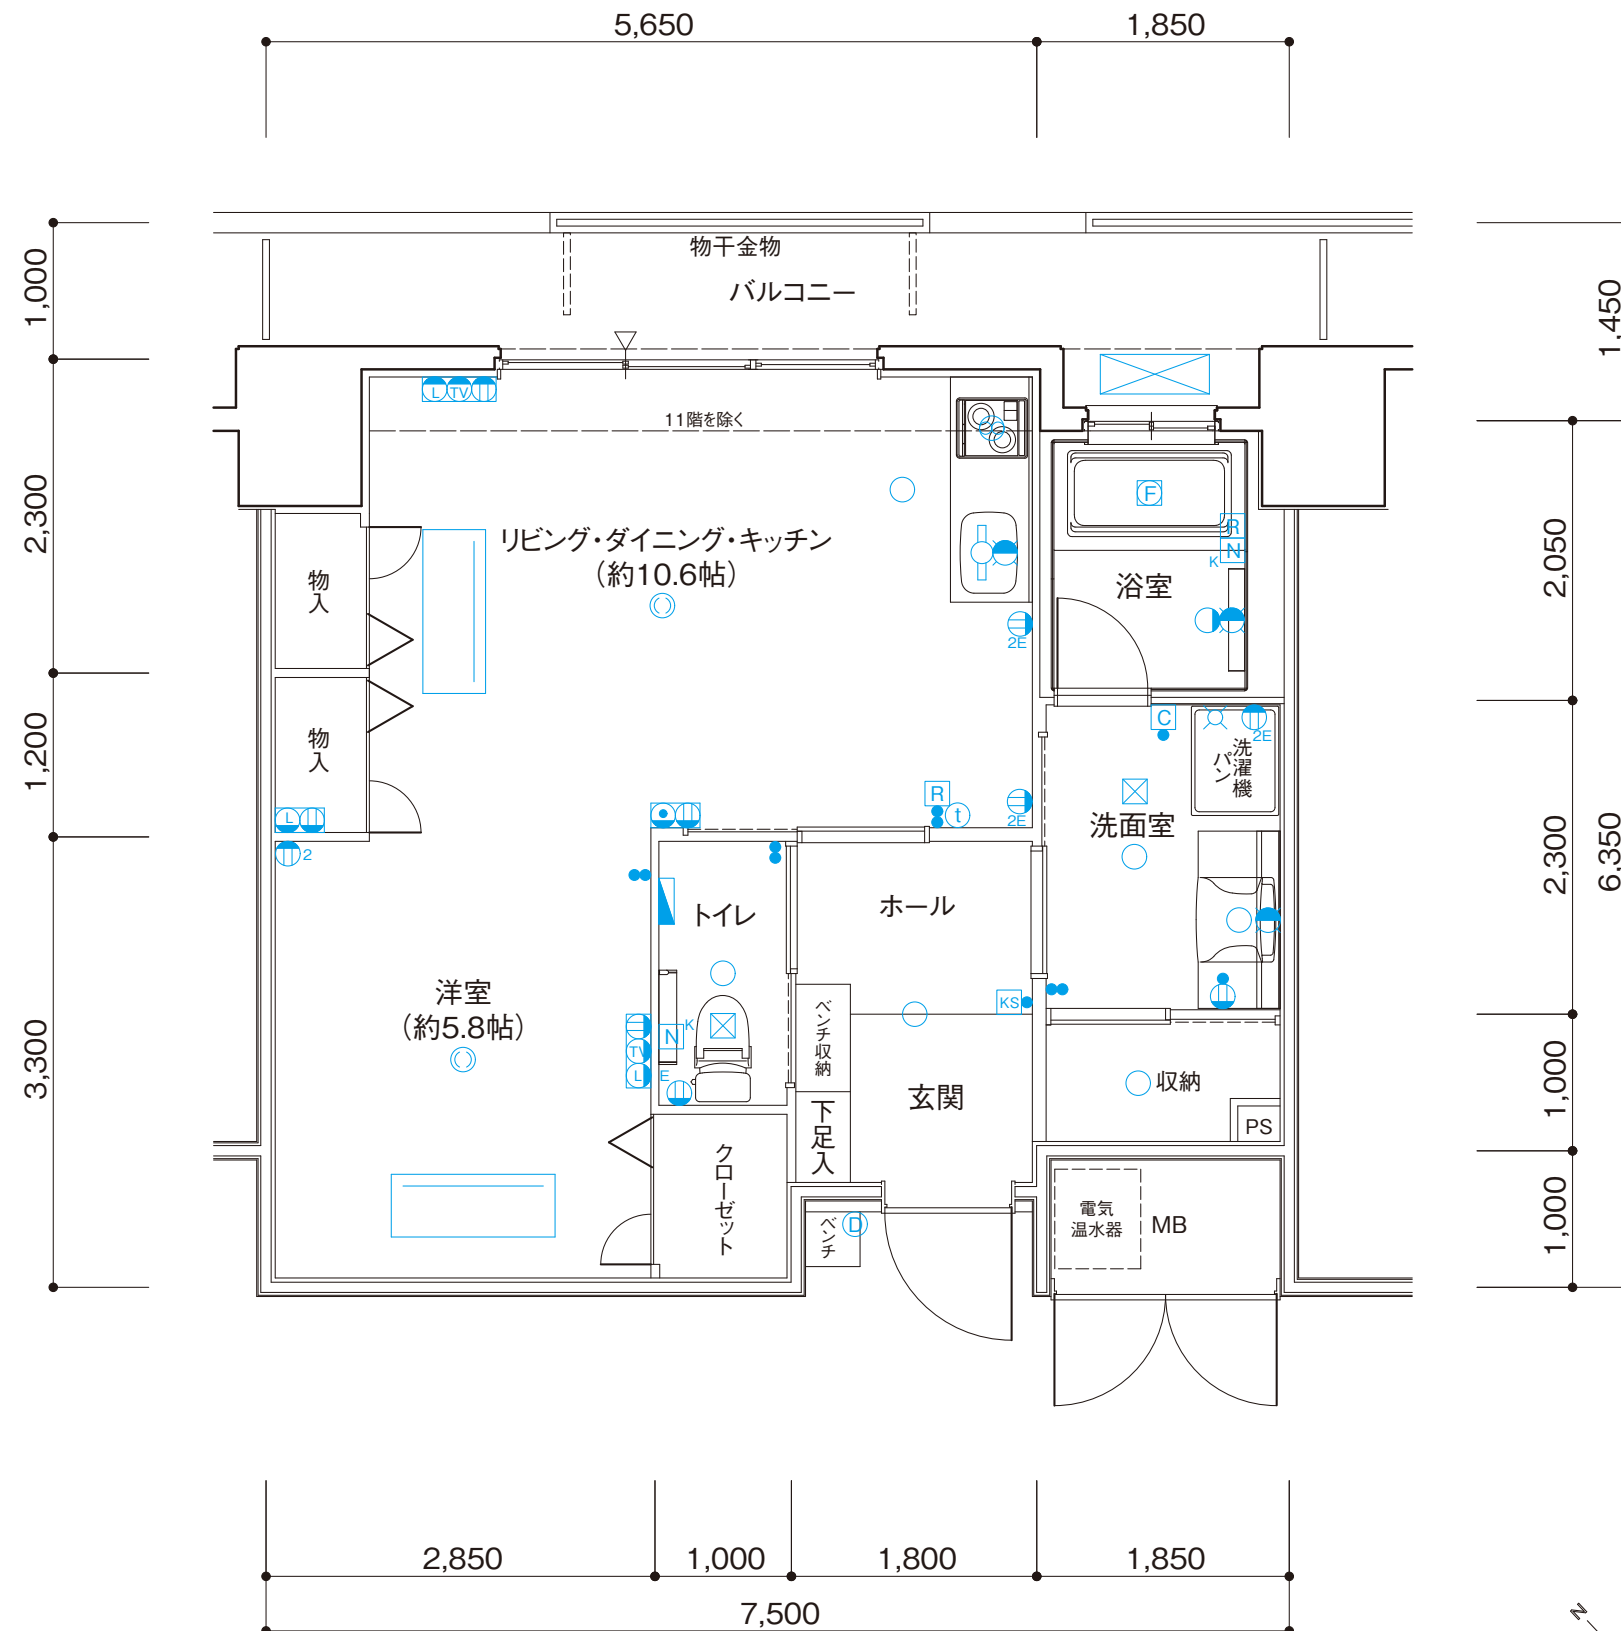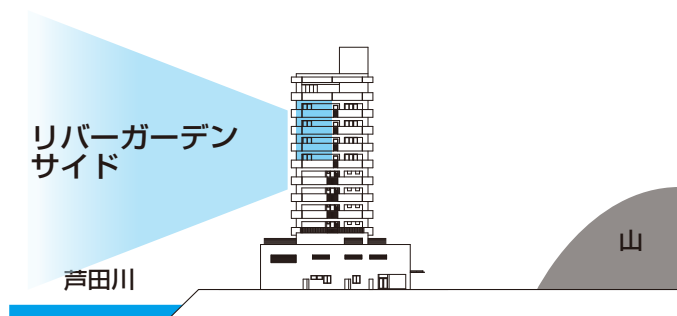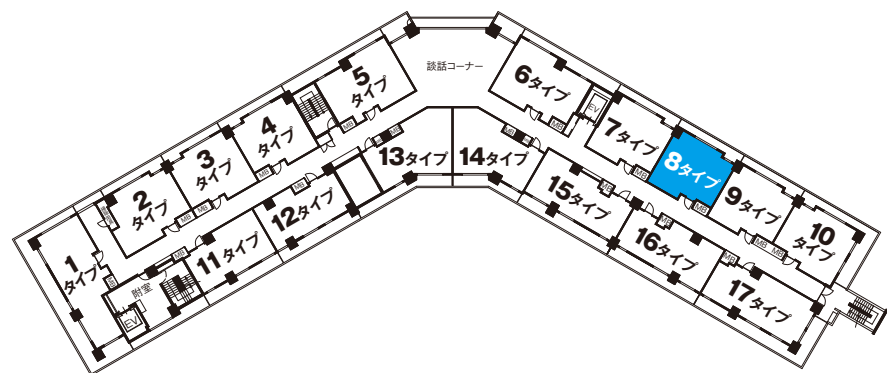

- 凡例
- スイッチ
 - KS カードスイッチ
 - ダウンライト照明
 - ブラケット照明
 - ◎ 引掛シーリング
 - ◇ 蛍光灯
 - マルチメディアコンセント
 - 電話コンセント
 - 情報コンセント
 - ⓂE アース付1口コンセント
 - Ⓜ2E アース付2口コンセント
 - Ⓜ1 1口コンセント
 - Ⓜ2 2口コンセント
 - ① 居室インターホン
 - Ⓜ ドアホン子機
 - Ⓜ 給湯リモコン
 - 浴室乾燥機リモコン
 - Ⓜk トイレ・浴室用押ボタン(引きひも・復旧付)
 - 浴室換気暖房乾燥機
 - Ⓜ レンジフード
 - 換気扇吸入口
 - Ⓜ 水栓
 - Ⓜ 混合水栓
 - Ⓜ 分電盤
 - MB メーターボックス
 - PS パイプスペース
 - 室外機
 - 天井カセット型エアコン
 - 梁型(下り天井)
 - △ 出入り可能箇所

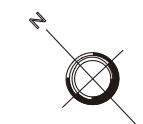

scale:約1/75