

9type




グランドステイツ エクセル福山

〈809・909・1009・1109号室〉

住居専有面積 / 50.84㎡ (約15.37坪)


バルコニー面積 / 8.22㎡ (約2.48坪)

合計面積 / 59.06㎡ (約17.85坪)

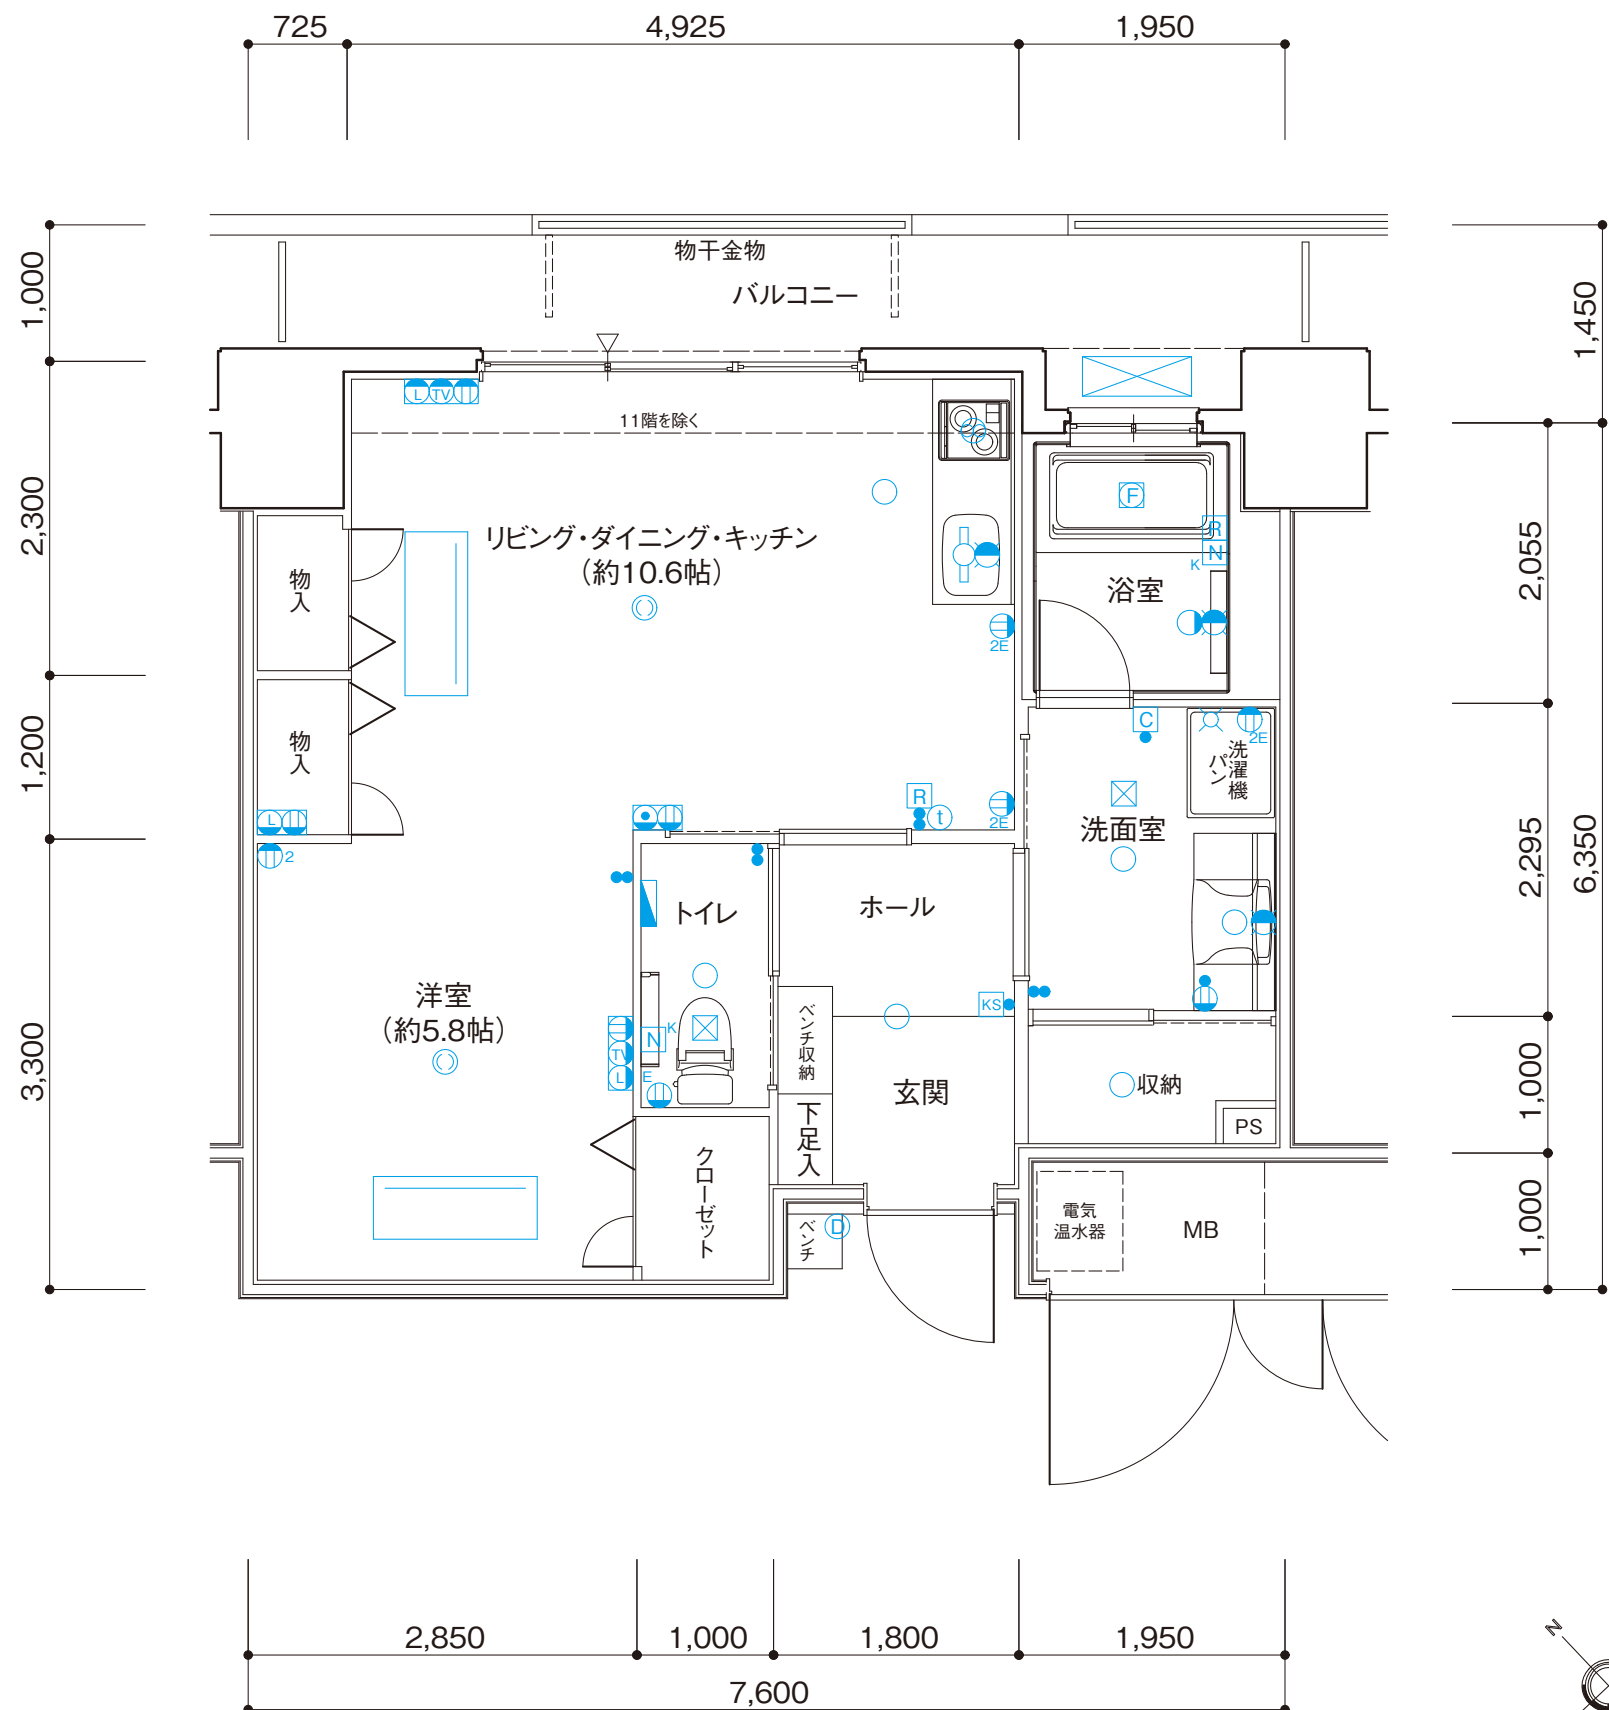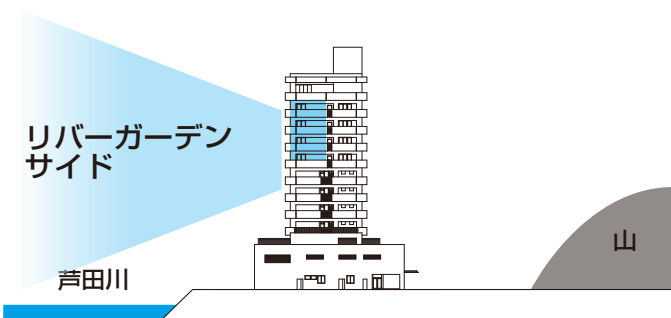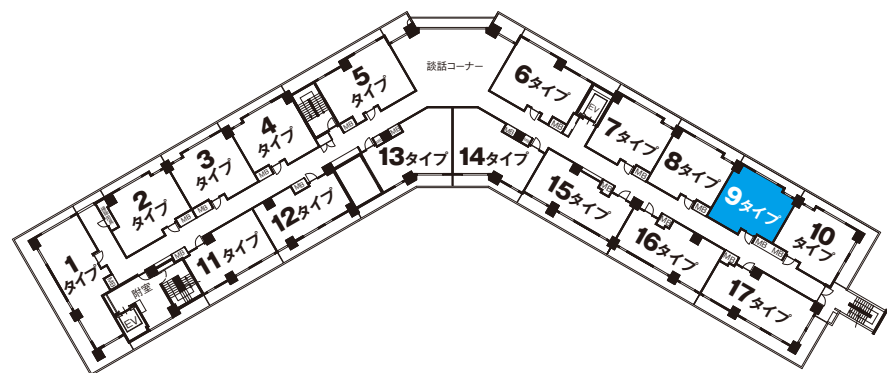

凡例

- | | | | |
|-----------------|--------------|----------------|-----------------------|
| ● | スイッチ | ⓐ | 浴室乾燥機リモコン |
| Ⓚ | カードスイッチ | Ⓝ _k | トイレ・浴室用押ボタン(引きひも・復旧付) |
| ○ | ダウンライト照明 | ⓕ | 浴室換気暖房乾燥機 |
| ● | ブラケット照明 | Ⓢ | レンジフード |
| ○ | 引掛シーリング | Ⓧ | 換気扇吸入口 |
| ○ | 蛍光灯 | Ⓩ | 水栓 |
| Ⓛ | マルチメディアコンセント | Ⓛ | 混合水栓 |
| Ⓛ | 電話コンセント | Ⓛ | 分電盤 |
| Ⓛ | 情報コンセント | MB | メーターボックス |
| Ⓛ _E | アース付1口コンセント | PS | パイプスペース |
| Ⓛ _{2E} | アース付2口コンセント | Ⓧ | 室外機 |
| Ⓛ | 1口コンセント | Ⓧ | 天井カセット型エアコン |
| Ⓛ ₂ | 2口コンセント | --- | 梁型(下り天井) |
| Ⓛ | 居室インターホン | △ | 出入り可能箇所 |
| Ⓛ | ドアホン子機 | | |
| Ⓛ | 給湯リモコン | | |

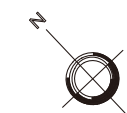

scale:約1/75