

# 10type


グランドステイツ エクセル福山

〈810・910・1010・1110号室〉

住居専有面積/51.72㎡(約15.64坪)

バルコニー面積/20.62㎡(約6.23坪)

合計面積/72.34㎡(約21.87坪)

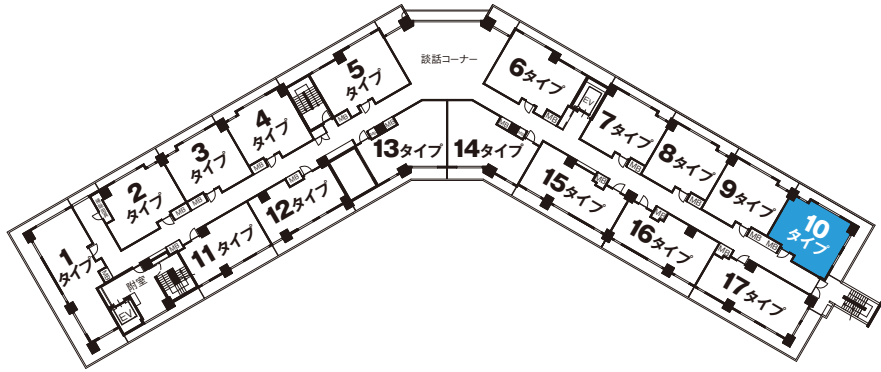



リバーガーデン  
サイド

芦田川

山

## 凡例

- |                 |              |                |                       |
|-----------------|--------------|----------------|-----------------------|
| ●               | スイッチ         | ☐              | 浴室乾燥機リモコン             |
| KS              | カードスイッチ      | N <sub>k</sub> | トイレ・浴室用押ボタン(引きひも・復旧付) |
| ○               | ダウンライト照明     | E              | 浴室換気暖房乾燥機             |
| ●               | ブラケット照明      | ⊕              | レンジフード                |
| ○               | 引掛シーリング      | ⊗              | 換気扇吸入口                |
| ⊕               | 蛍光灯          | ⊗              | 水栓                    |
| ⊕               | マルチメディアコンセント | ⊕              | 混合水栓                  |
| ⊕               | 電話コンセント      | ⊕              | 分電盤                   |
| ⊕               | 情報コンセント      | MB             | メーターボックス              |
| ⊕ <sub>E</sub>  | アース付1口コンセント  | PS             | パイプスペース               |
| ⊕ <sub>2E</sub> | アース付2口コンセント  | ⊗              | 室外機                   |
| ⊕               | 1口コンセント      | ⊕              | 天井カセット型エアコン           |
| ⊕ <sub>2</sub>  | 2口コンセント      | ---            | 梁型(下り天井)              |
| ⊕               | 居室インターホン     | △              | 出入り可能箇所               |
| ⊕               | ドアホン子機       |                |                       |
| R               | 給湯リモコン       |                |                       |

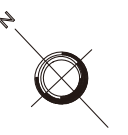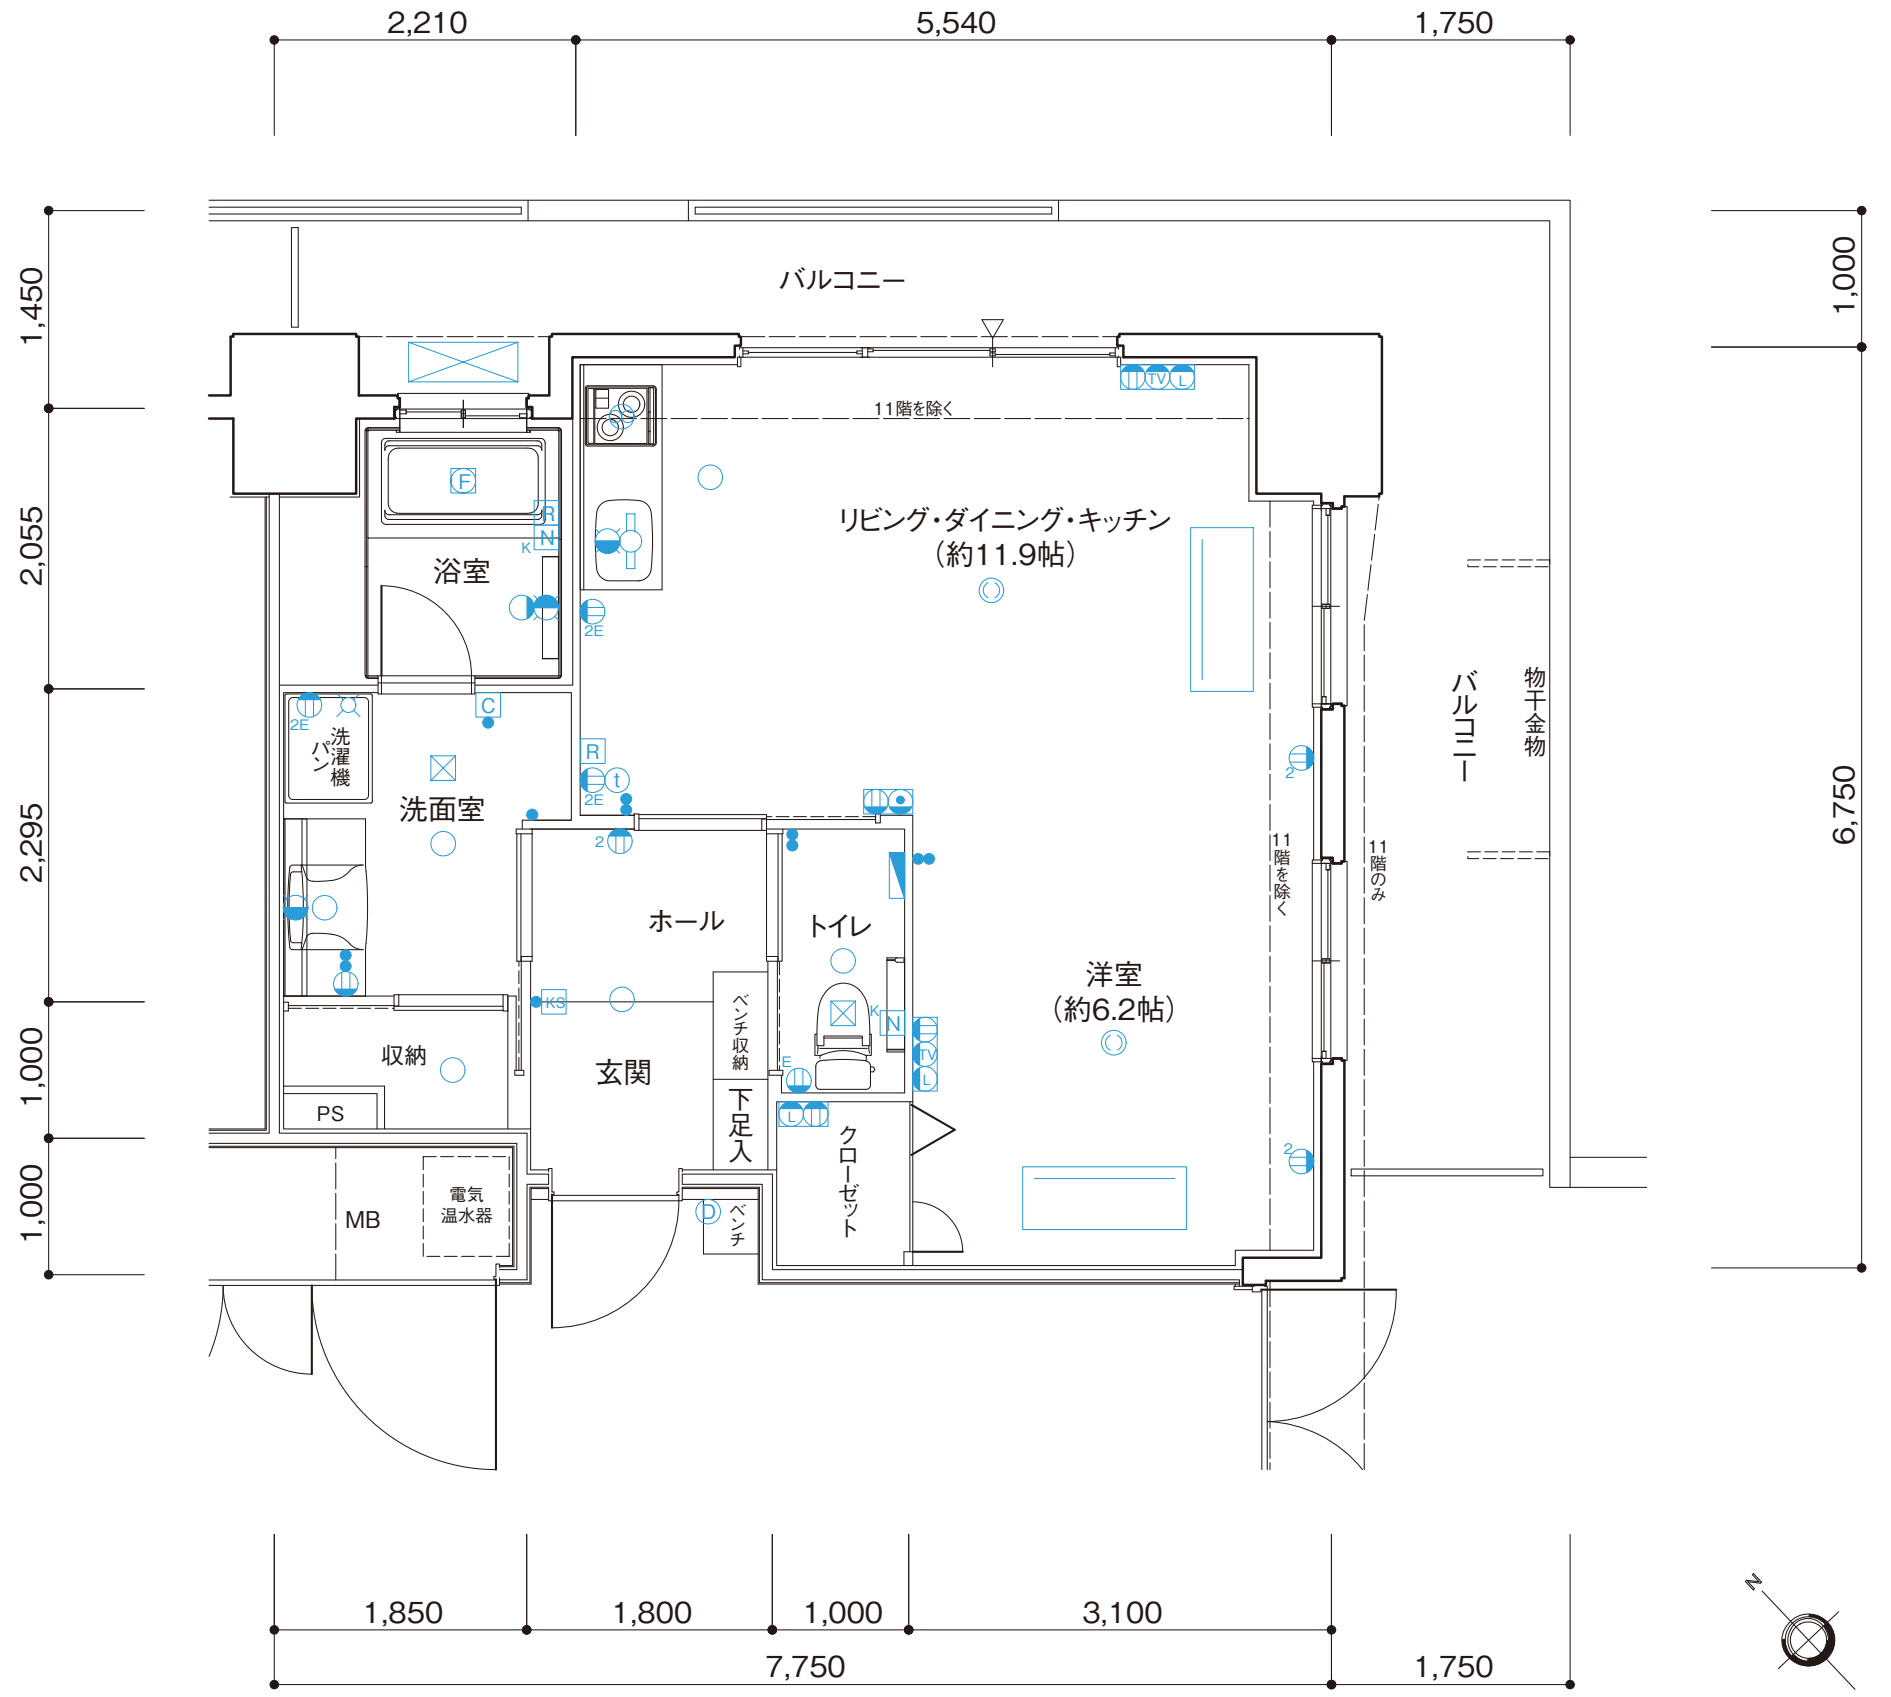

scale:約1/75