

11type



グランドステイツ エクセル福山

〈811・911・1011・1111号室〉


住居専有面積／50.38㎡(約15.23坪)

バルコニー面積／13.28㎡(約4.01坪)

合計面積／63.66㎡(約19.24坪)

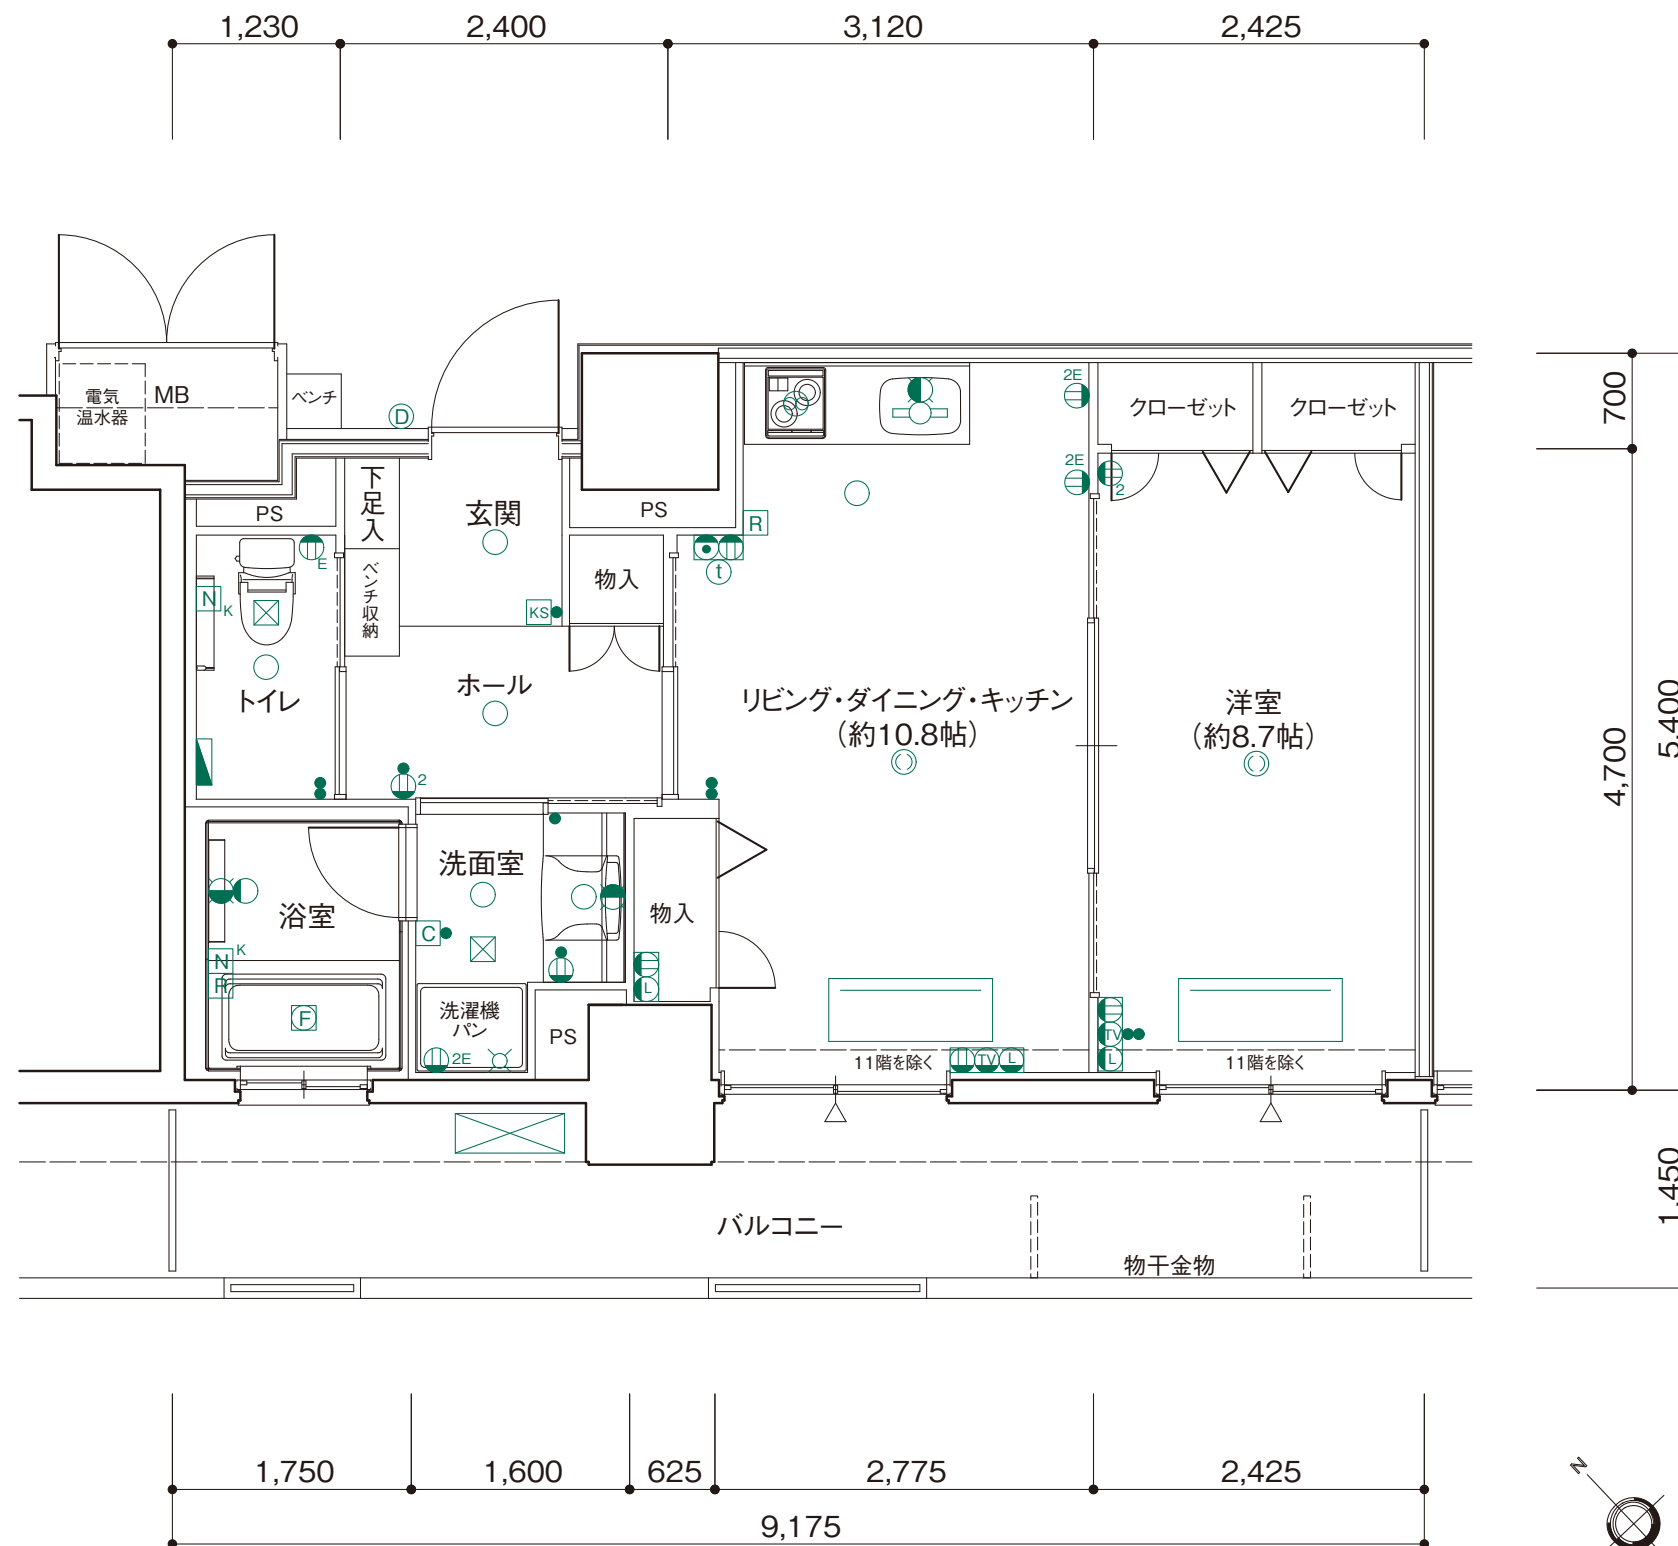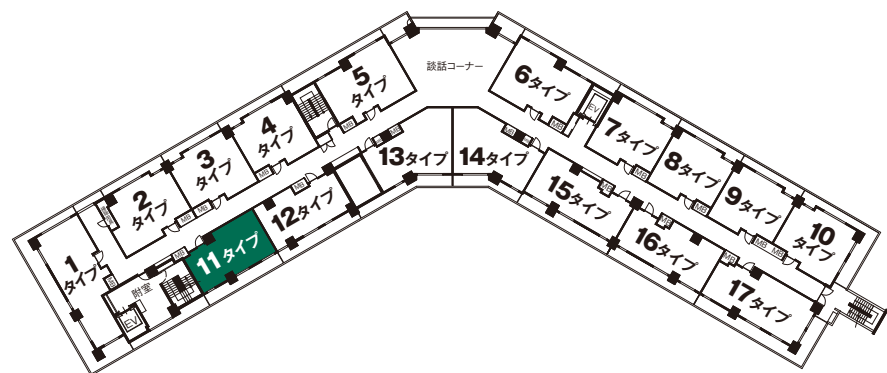

- 凡例
- スイッチ
 - KS カードスイッチ
 - ダウンライト照明
 - プラケット照明
 - ◎ 引掛シーリング
 - ◇ 蛍光灯
 - ①②③ マルチメディアコンセント
 - ④⑤⑥ 電話コンセント
 - ⑦⑧⑨ 情報コンセント
 - ⑩⑪⑫ アース付1口コンセント
 - ⑬⑭⑮ アース付2口コンセント
 - ⑯ 1口コンセント
 - ⑰⑱ 2口コンセント
 - ⑲ 居室インターホン
 - ⑳ ドアホン子機
 - ㉑ 給湯リモコン
 - ㉒ 浴室乾燥機リモコン
 - ㉓ ①② トイレ・浴室用押ボタン(引きひも・復旧付)
 - ㉔ ㉕ 浴室換気暖房乾燥機
 - ㉖ ㉗ レンジフード
 - ㉘ ㉙ 換気扇吸入口
 - ㉚ ㉛ 水栓
 - ㉜ ㉝ 混合水栓
 - ㉞ ㉟ 分電盤
 - ㊱ MB メーターボックス
 - ㊲ PS パイプスペース
 - ㊳ ㊴ 室外機
 - ㊵ ㊶ 天井カセット型エアコン
 - ㊷ ㊸ 梁型(下り天井)
 - ㊹ ㊺ 出入り可能箇所

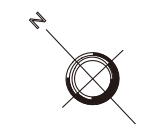

scale:約1/75