
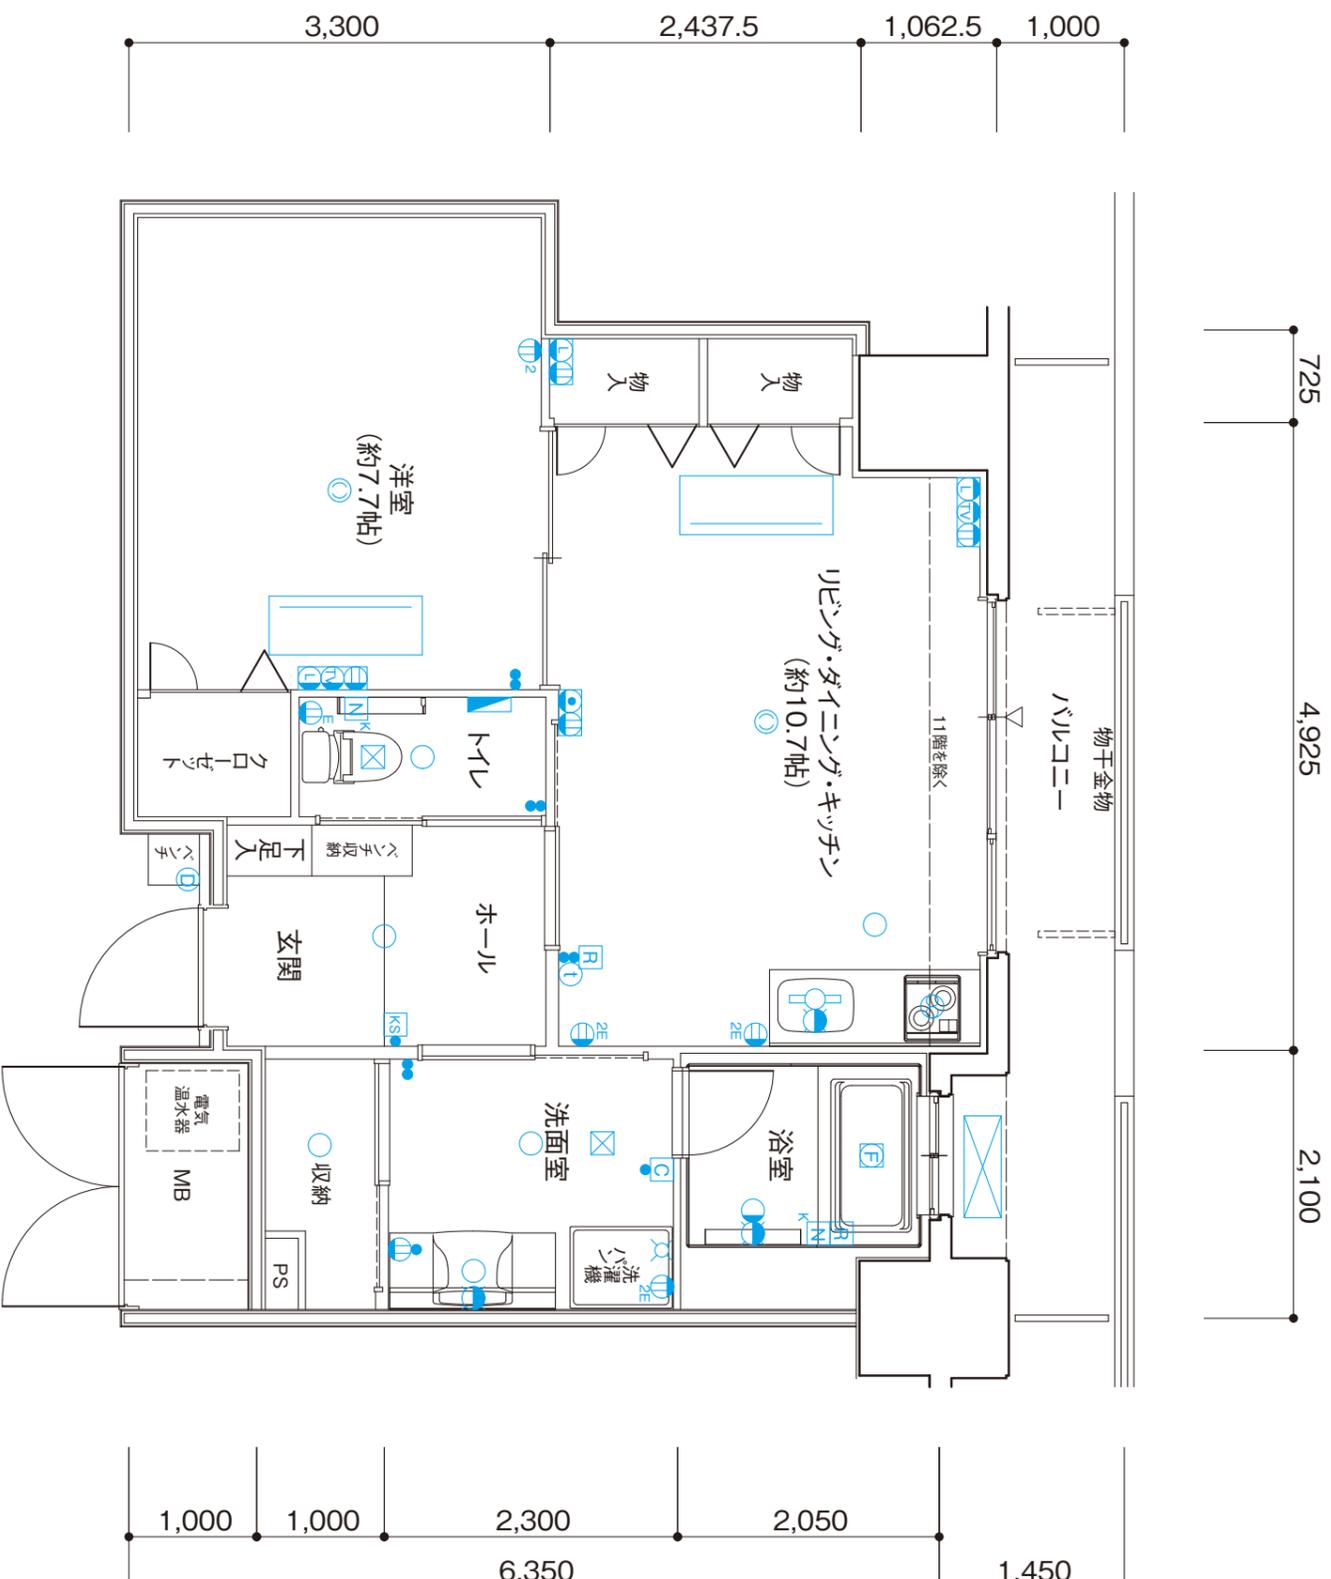
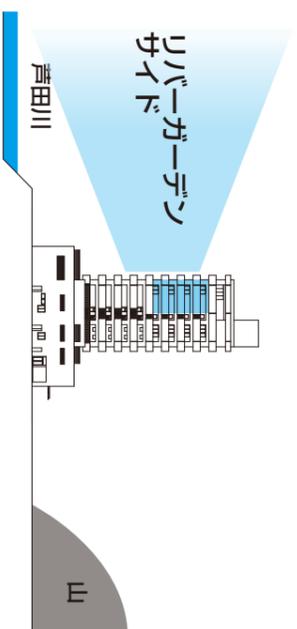


2type

グランブスタイツ エクセル福山

〈802・902・1002・1102号室〉

住居専有面積 / 54.66㎡ (約16.53坪)
 バルコニー面積 / 8.22㎡ (約2.48坪)
 合計面積 / 62.88㎡ (約19.01坪)

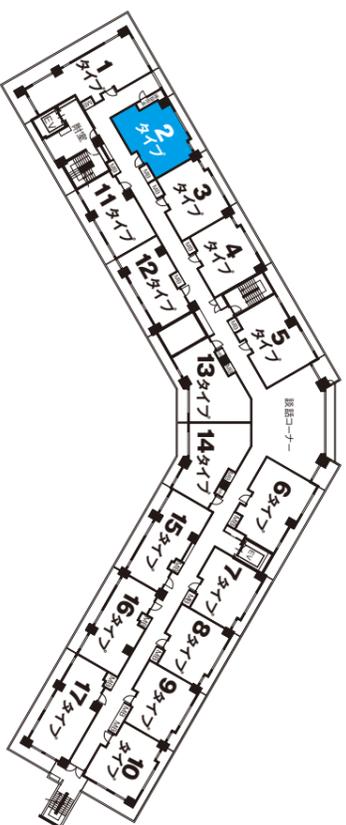

- 凡例
- スイッチ
 - カードスイッチ
 - タウンライト照明
 - フラケット照明
 - 引掛シーリング
 - 蛍光灯
 - マルチメディアコンセント
 - 電話コンセント
 - 情報コンセント
 - フォース付1口コンセント
 - フォース付2口コンセント
 - 1口コンセント
 - 2口コンセント
 - 居室インターホン
 - トアホン子機
 - 給湯リモコン
 - 浴室乾燥機リモコン
 - トイレ・浴室用押ボタン (引きひも・復旧付)
 - 浴室換気暖房乾燥機
 - レンジフード
 - 換気扇吸入口
 - 水栓
 - 混合水栓
 - 分電盤
 - MB
 - PS
 - 室外機
 - 天井カセット型エアコン
 - 梁型(下り天井)
 - △ 出入り可能箇所

