

3type



グランドステイツ エクセル福山

〈803・903・1003・1103号室〉

住居専有面積 / 51.80㎡ (約15.66坪)



バルコニー面積 / 8.02㎡ (約2.42坪)

合計面積 / 59.82㎡ (約18.08坪)

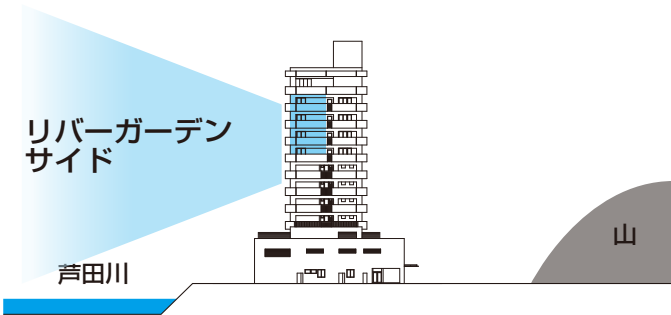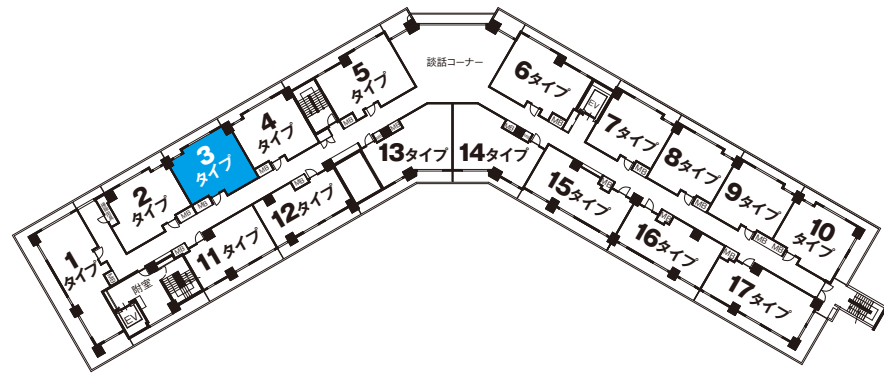

■凡例

- | | | | |
|---|--------------|-----|-----------------------|
| ● | スイッチ | ⓐ | 浴室乾燥機リモコン |
| Ⓚ | カードスイッチ | Ⓝ | トイレ・浴室用押ボタン(引きひも・復旧付) |
| ○ | ダウンライト照明 | ⓕ | 浴室換気暖房乾燥機 |
| ● | ブラケット照明 | Ⓡ | レンジフード |
| ⊙ | 引掛シーリング | Ⓧ | 換気扇吸入口 |
| ⊕ | 蛍光灯 | Ⓨ | 水栓 |
| Ⓜ | マルチメディアコンセント | Ⓩ | 混合水栓 |
| Ⓣ | 電話コンセント | ⓐ | 分電盤 |
| Ⓜ | 情報コンセント | MB | メーターボックス |
| Ⓜ | アース付1口コンセント | PS | パイプスペース |
| Ⓜ | アース付2口コンセント | Ⓧ | 室外機 |
| Ⓜ | 1口コンセント | Ⓧ | 天井カセット型エアコン |
| Ⓜ | 2口コンセント | --- | 梁型(下り天井) |
| Ⓜ | 居室インターホン | △ | 出入り可能箇所 |
| Ⓜ | ドアホン子機 | | |
| Ⓜ | 給湯リモコン | | |

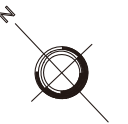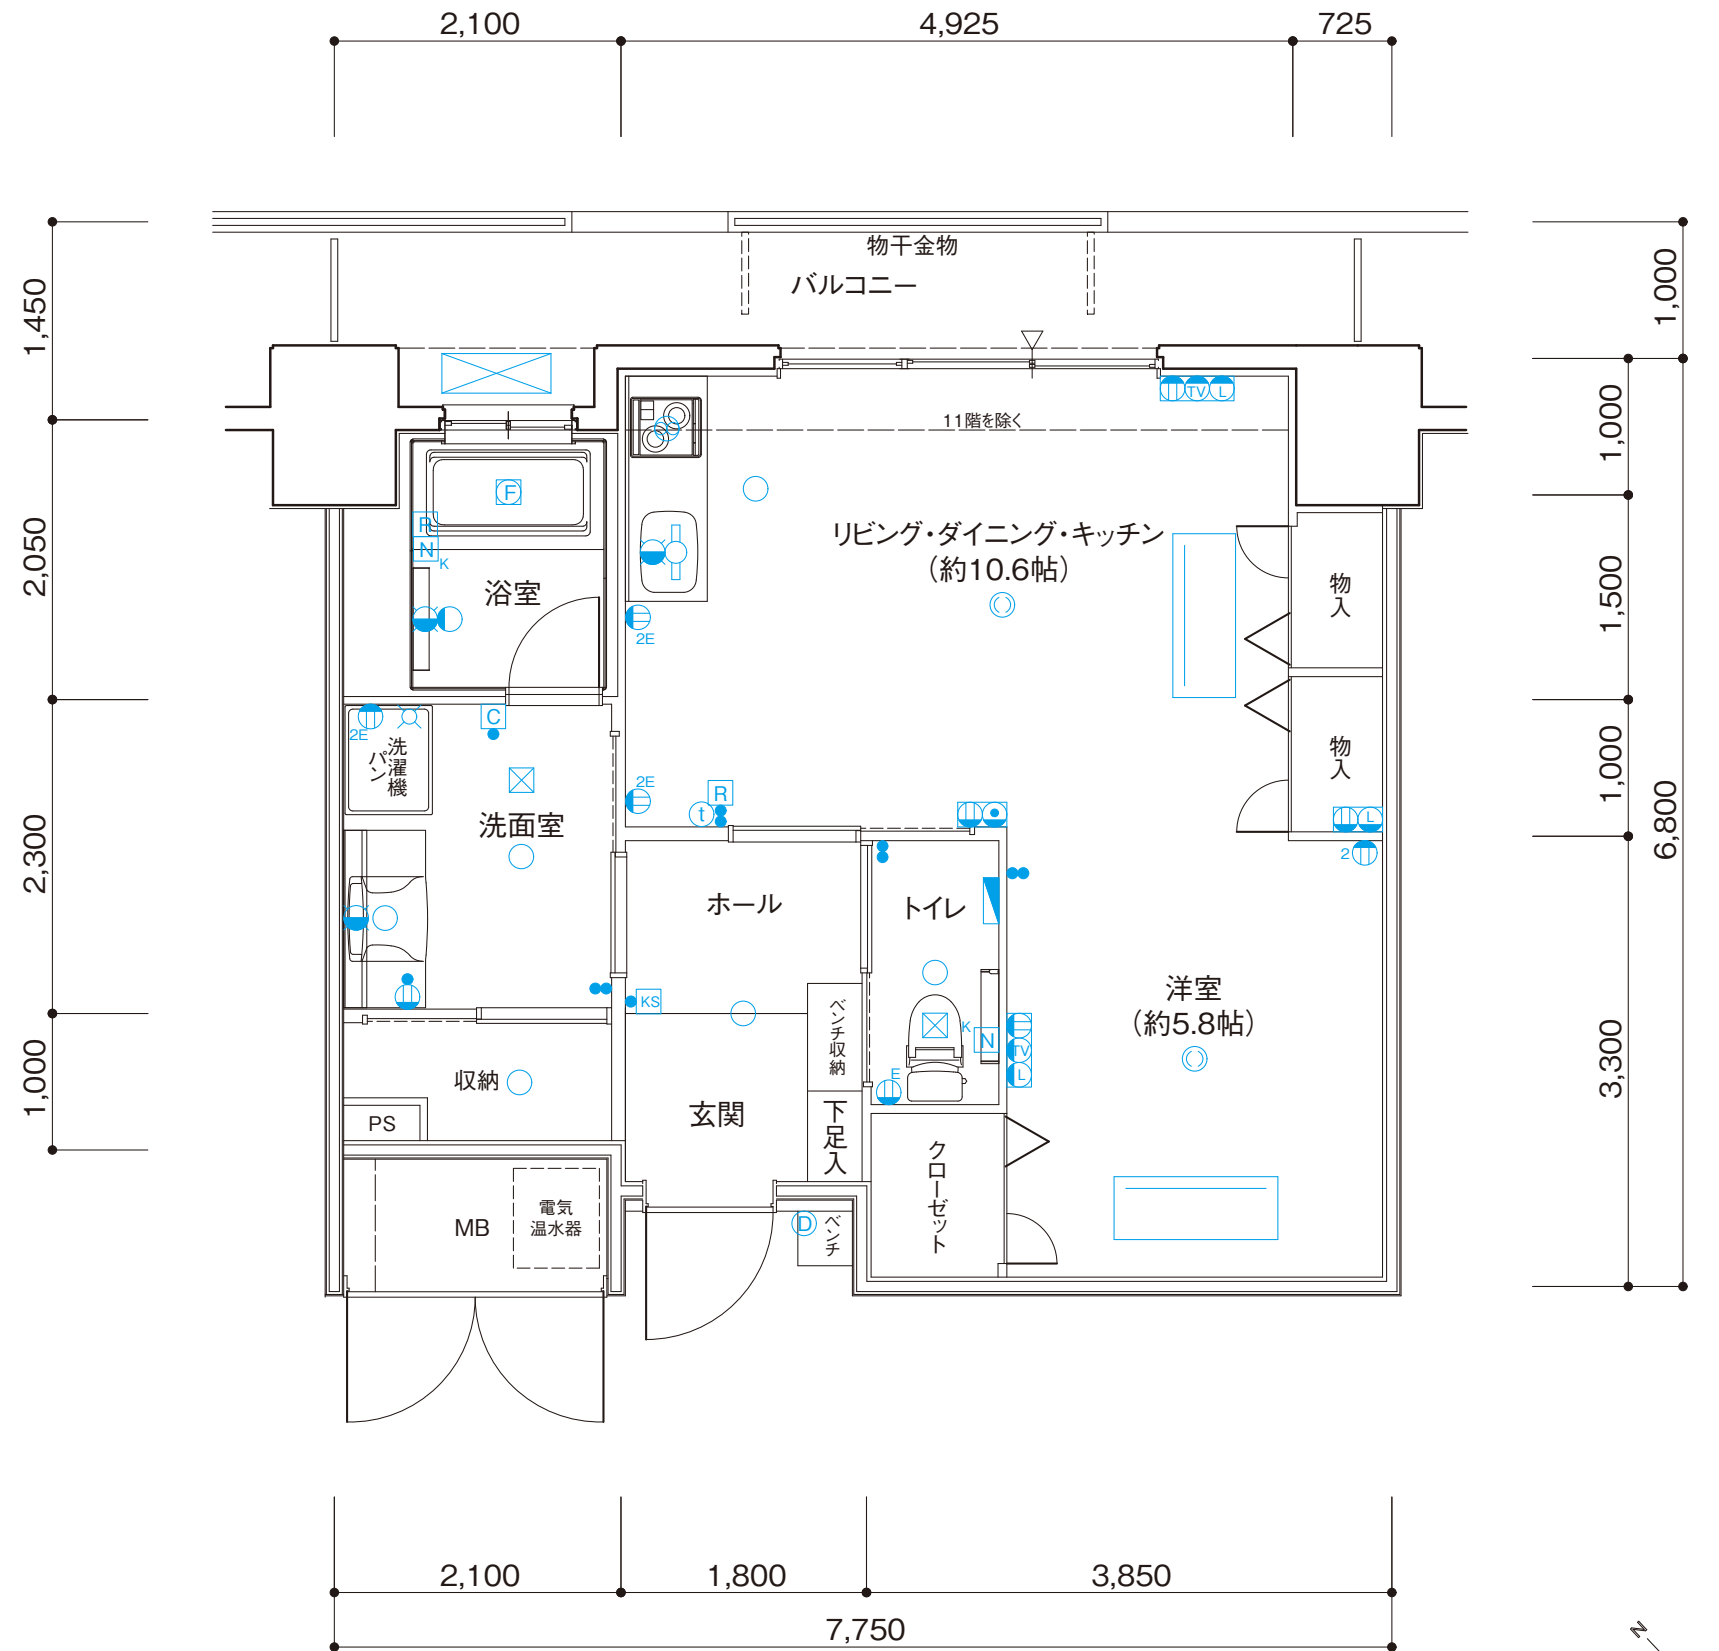

scale:約1/75