



7type

グランドステイツ エクセル福山
〈807・907・1007・1107号室〉

住居専有面積 / 50.83㎡ (約15.37坪)



バルコニー面積 / 8.27㎡ (約2.50坪)

合計面積 / 59.10㎡ (約17.87坪)

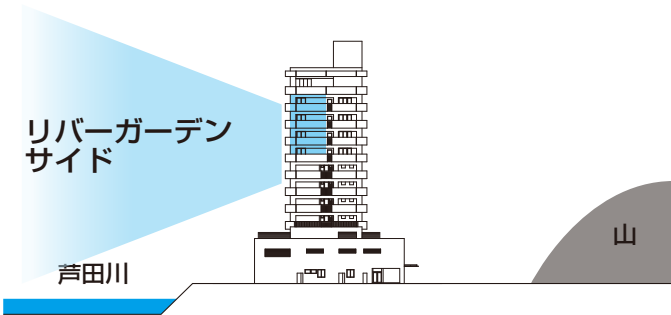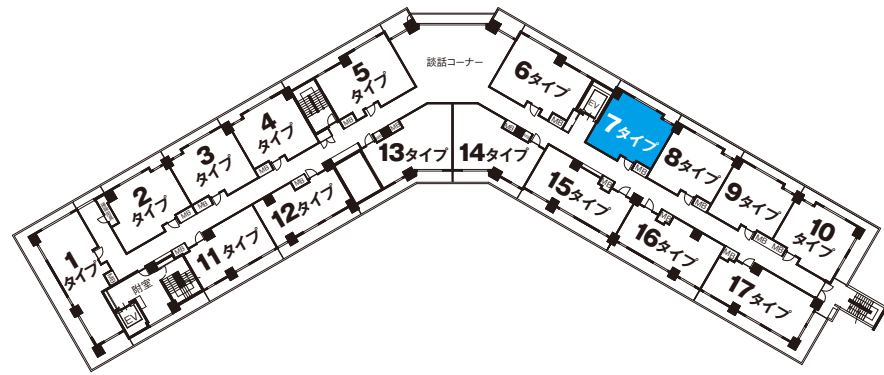

凡例

- | | | | |
|-----------------|--------------|----------------|-----------------------|
| ● | スイッチ | ⓐ | 浴室乾燥機リモコン |
| KS | カードスイッチ | N _k | トイレ・浴室用押ボタン(引きひも・復旧付) |
| ○ | ダウンライト照明 | F | 浴室換気暖房乾燥機 |
| ● | ブラケット照明 | ⓐ | レンジフード |
| ○ | 引掛シーリング | ⊠ | 換気扇吸入口 |
| ⊕ | 蛍光灯 | ⊗ | 水栓 |
| ⓐ | マルチメディアコンセント | ⊕ | 混合水栓 |
| ⓐ | 電話コンセント | ⓐ | 分電盤 |
| ⓐ | 情報コンセント | MB | メーターボックス |
| ⓐ _E | アース付1口コンセント | PS | パイプスペース |
| ⓐ _{2E} | アース付2口コンセント | ⊠ | 室外機 |
| ⓐ | 1口コンセント | ⊠ | 天井カセット型エアコン |
| ⓐ ₂ | 2口コンセント | --- | 梁型(下り天井) |
| ⓐ | 居室インターホン | △ | 出入り可能箇所 |
| ⓐ | ドアホン子機 | | |
| R | 給湯リモコン | | |

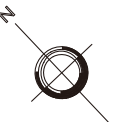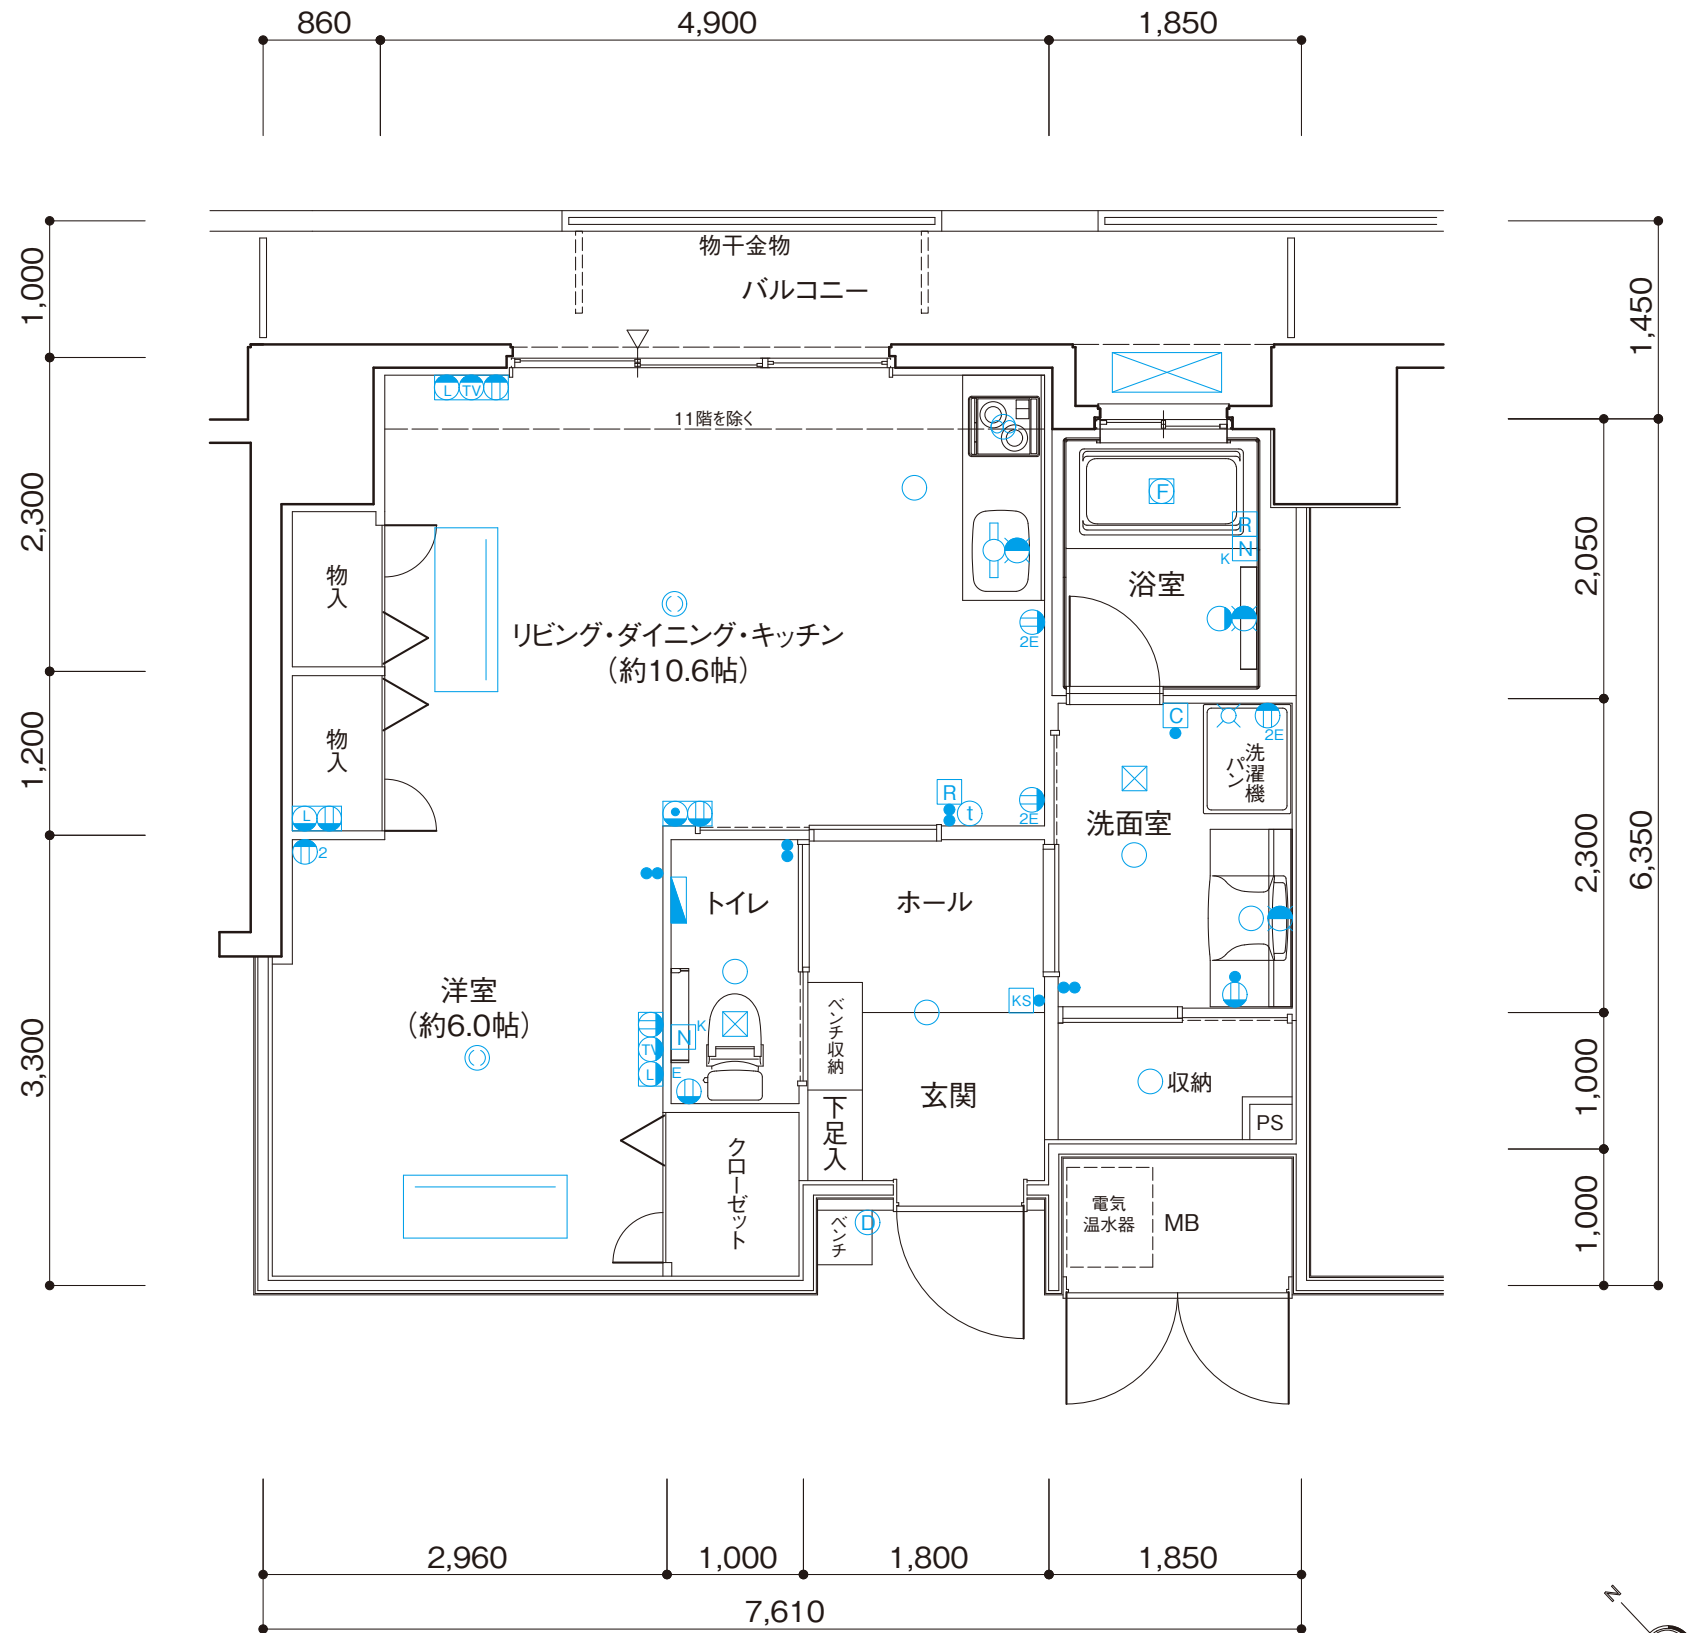

scale:約1/75