

12type



グランドステイツ エクセル福山

〈812・912・1012・1112号室〉


住居専有面積 / 52.29㎡ (約15.81坪)

バルコニー面積 / 13.95㎡ (約4.21坪)

合計面積 / 66.24㎡ (約20.02坪)

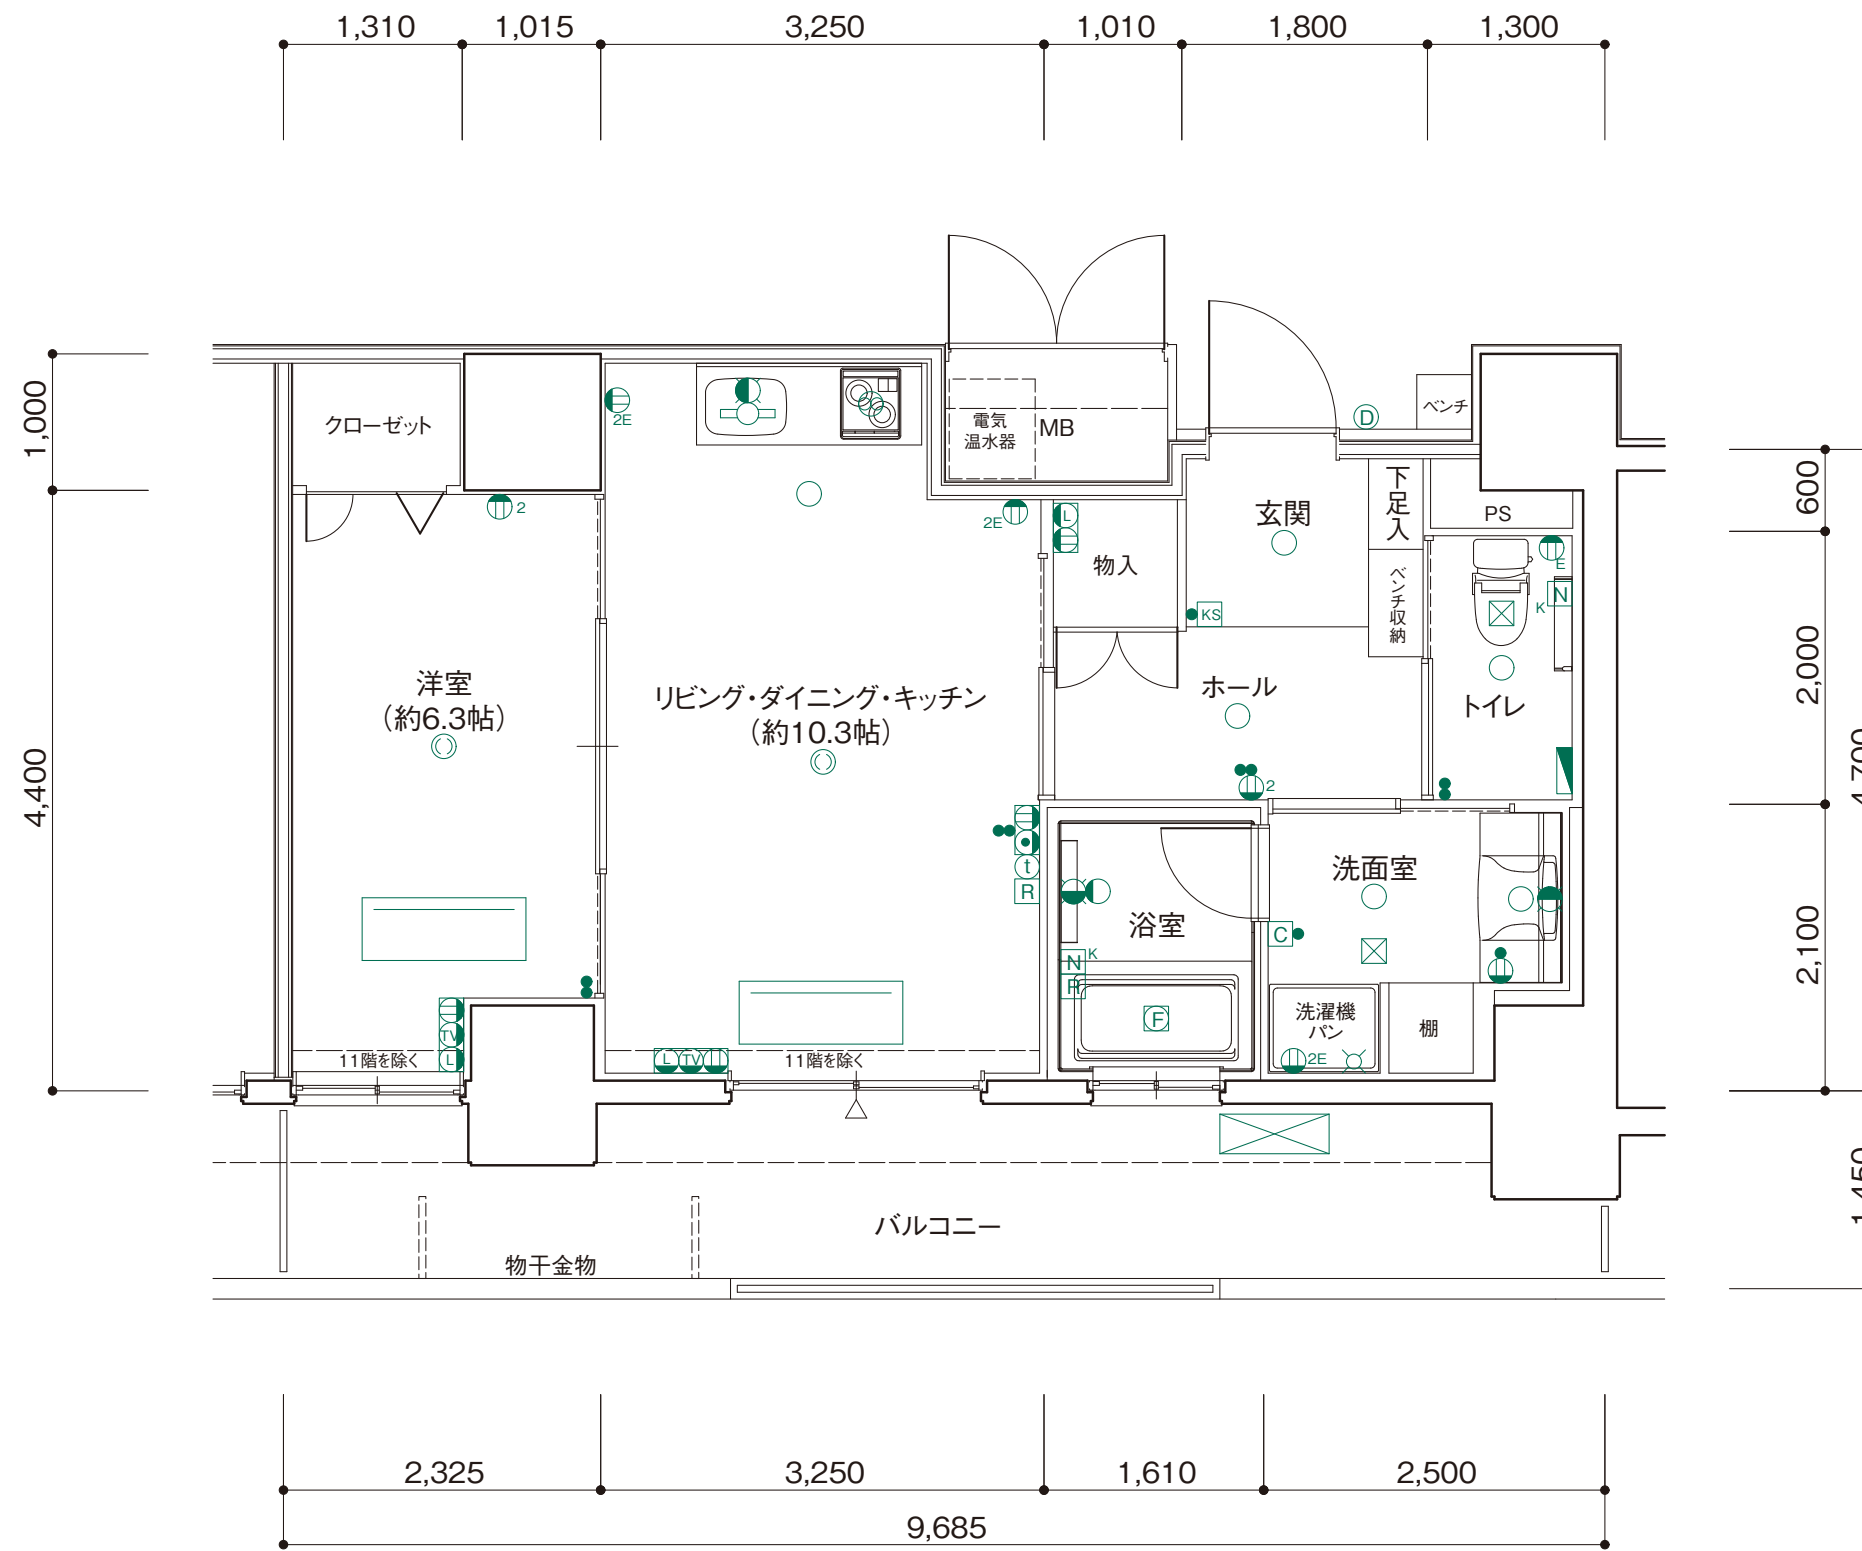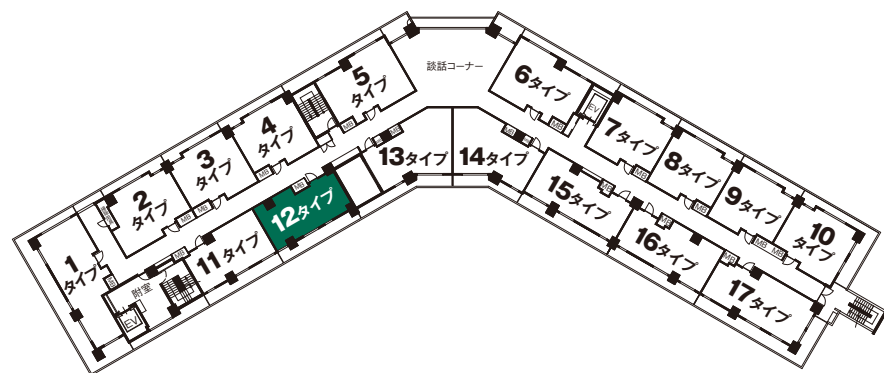

- 凡例
- スイッチ
 - KS カードスイッチ
 - ダウンライト照明
 - ブラケット照明
 - ◎ 引掛シーリング
 - ◇ 蛍光灯
 - Ⓜ マルチメディアコンセント
 - ☎ 電話コンセント
 - ℹ 情報コンセント
 - ⓂE アース付1口コンセント
 - Ⓜ2E アース付2口コンセント
 - Ⓜ1 1口コンセント
 - Ⓜ2 2口コンセント
 - ① 居室インターホン
 - ⓂD ドアホン子機
 - ⓂR 給湯リモコン
 - ⓂC 浴室乾燥機リモコン
 - ⓂN_k トイレ・浴室用押ボタン(引きひも・復旧付)
 - ⓂF 浴室換気暖房乾燥機
 - ⓂⓂ レンジフード
 - ⓂⓂ 換気扇吸入口
 - ⓂⓂ 水栓
 - ⓂⓂ 混合水栓
 - ⓂⓂ 分電盤
 - ⓂB メーターボックス
 - ⓂPS パイプスペース
 - ⓂⓂ 室外機
 - ⓂⓂ 天井カセット型エアコン
 - 梁型(下り天井)
 - △ 出入り可能箇所

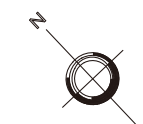

scale:約1/75